

# VALSTS ZEMES DIENESTS

## ĒKAS KADASTRĀLĀS UZMĒRĪŠANAS LIETA

Būves kadastra apzīmējums:.....80520051164001  
Nosaukums:.....Ražošanas korpuss  
Adrese:.....Carnikavas nov., Vītoli  
Kadastrālās uzmērīšanas datums:.....05.07.2012

Reģionālās nodaļas vadītājs (pilnvarotā persona):

\_\_\_\_\_

(vārds, uzvārds)

\_\_\_\_\_

(paraksts)

Datums: \_\_\_\_\_ gada \_\_. \_\_\_\_\_

Izdrukas ID: 390001508891	Izdrukas datums: 05.07.2012	1 no 4
---------------------------	-----------------------------	--------

Skaidrojumi:

Nav – Kadastra informācijas sistēmā dati nav reģistrēti; Nereģistrē – atbilstoši normatīvajiem aktiem dati netiek reģistrēti

## Ēkas kadastrālās uzmērīšanas lieta

### 1. Kadastra objekta identifikators

1.1. Būves kadastra apzīmējums:.....80520051164001

1.2. Nekustamā īpašuma kadastra numurs:.....80525050009

### 10. Būves pamatdati

10.1. Būves kadastra apzīmējums:.....80520051164001

10.1.1. Adrese:.....Carnikavas nov., Vītoli

10.1.2. Nosaukums:.....Ražošanas korpus

10.1.3. Galvenais lietošanas veids:.....1271 - Lauku saimniecību nedzīvojamās ēkas

10.1.4. Kopējā platība (m<sup>2</sup>):.....317.5

10.1.5. Apbūves laukums (m<sup>2</sup>):.....342

10.1.6. Virszemes stāvu skaits:.....1

10.1.7. Pazemes stāvu skaits:.....0

10.1.8. Ārsienu materiāls un kods:.....2608 - Profilētā tērauda loksnes

10.1.9. Būves telpu grupu skaits:.....1

10.1.10. Pirmreizējais ekspluatācijā pieņemšanas gads:.....Nav

10.1.11. Fiziskais stāvoklis (%):.....0

10.1.12. Kadastrālās uzmērīšanas datums:.....05.07.2012

10.1.13. Būve ir pirmsreģistrēta:.....Nē

10.1.14. Veicot kadastrālo uzmērīšanu būve apvidū nav konstatēta:.....Nē

10.1.15. Būve atrodas vai daļēji atrodas uz zemes vienības ar kadastra apzīmējumu:.....  
80520051164

### 11. Būves tips

11.1. Būves kadastra apzīmējums:.....80520051164001

Tipa kods	Tipa nosaukums
12710101	Lauksaimniecības produkcijas noliktavas un apstrādes ēkas

### 12. Būves konstruktīvie elementi

12.1. Būves ar kadastra apzīmējumu 80520051164001 konstruktīvie elementi:

Nosaukums	Materiāls
Pamati	Monolītais dzelzsbetons
Ārsienas un karkasi	Profilētā tērauda loksnes
Pārsegumi	Koka sijas
Jumts (nesošā konstrukcija)	Koka dēļi, Koka spāres
Jumts (segums)	Skārda loksnes ar antikorozijas pārklājumu

### 13. Būves apjoma rādītāji

13.1. Būves ar kadastra apzīmējumu 80520051164001 apjoma rādītāji:

Apjoma rādītāja veids	Apjoma rādītāja nosaukums	Apjoms un mērvienība	Tipa/ elementa kods	Tipa/ elementa nosaukums
Apbūves laukums	Nav	342 apbūves laukuma kv.m.	Nav	Nav
Kopējā platība	Nav	317.5 kv.m.	Nav	Nav
Būvtilpums	Nav	1607 kub.m.	Nav	Nav

### 14. Kopējās platības sadalījums pa platību veidiem

14.1. Būve ar kadastra apzīmējumu.....80520051164001

14.1.1. Kopējā platība (m<sup>2</sup>).....317.5

14.1.1.1. Lietderīgā platība (m<sup>2</sup>).....317.5

14.1.1.1.1. Dzīvokļu kopējā platība (m<sup>2</sup>).....0

14.1.1.1.1.1. Dzīvokļu platība (m<sup>2</sup>).....0

14.1.1.1.1.1.1. Dzīvojamā platība (m<sup>2</sup>).....0

14.1.1.1.1.1.2. Dzīvokļu palīgtelpu platība (m<sup>2</sup>).....0

14.1.1.1.1.2. Dzīvokļu ārtelpu platība (m<sup>2</sup>).....0

14.1.1.1.2. Nedzīvojamo telpu platība (m<sup>2</sup>).....317.5

Izdrukas ID: 390001508891	Izdrukas datums: 05.07.2012	2 no 4
---------------------------	-----------------------------	--------

Skaidrojumi:

Nav – Kadastra informācijas sistēmā dati nav reģistrēti; Neregistrē – atbilstoši normatīvajiem aktiem dati netiek reģistrēti

14.1.1.1.2.1. Nedzīvojamo iekštelpu platība (m <sup>2</sup> ).....	317.5
14.1.1.1.2.2. Nedzīvojamo ārtelpu platība (m <sup>2</sup> ).....	0
14.1.1.2. Koplietošanas palīgtelpu platība (m <sup>2</sup> ).....	0
14.1.1.2.1. Koplietošanas iekštelpu platība (m <sup>2</sup> ).....	0
14.1.1.2.2. Koplietošanas ārtelpu platība (m <sup>2</sup> ).....	0

## 16. Telpu grupas pamatdati

16.1. Telpu grupas kadastra apzīmējums:.....	80520051164001001
16.1.1. Adrese:.....	Nav
16.1.2. Nosaukums:.....	Ražošanas telpas
16.1.3. Lietošanas veida kods un apraksts:.....	1271 - Lauku saimniecību nedzīvojamās ēkas telpu grupa
16.1.4. Būves stāvs (stāvi), kurā atrodas telpu grupa:.....	1
16.1.5. Telpu skaits telpu grupā:.....	16
16.1.6. Kopējā platība (m <sup>2</sup> ):.....	317.5
16.1.7. Kadastrālās uzmērīšanas datums:.....	05.07.2012
16.1.8. Telpu grupa ietilpst dzīvokļa īpašumā ar kadastra numuru:.....	Nav
16.1.9. Telpu grupa ietilpst būvē ar kadastra apzīmējumu:.....	80520051164001
16.1.10. Būve atrodas vai daļēji atrodas uz zemes vienības ar kadastra apzīmējumu:.....	80520051164

## 17. Telpu grupas kopējās platības sadalījums pa telpu veidiem un telpu raksturojošie rādītāji

17.1. Telpu grupas kadastra apzīmējums:.....	80520051164001001
--	-------------------

Numurs	Nosaukums	Veids	Stāvs	Augstums (m)	Mazākais augstums (m)	Lielākais augstums (m)	Platība (m <sup>2</sup> )
1	Priekštelpa	4 - Nedzīvojamā iekštelpa	1	2.98	2.98	2.98	29.9
2	Apsardzes telpa	4 - Nedzīvojamā iekštelpa	1	3	3	3	6
3	Kabinets	4 - Nedzīvojamā iekštelpa	1	2.98	2.98	2.98	17.3
4	Vetārsta kabinets	4 - Nedzīvojamā iekštelpa	1	2.98	2.98	2.98	8.3
5	Laboratorija	4 - Nedzīvojamā iekštelpa	1	3	3	3	4.4
6	Kurtuve	4 - Nedzīvojamā iekštelpa	1	4.45	4.45	4.45	7.3
7	Iepakošanas materiāli	4 - Nedzīvojamā iekštelpa	1	4.45	4.45	4.45	6.4
8	Personāla telpa - ģerbtuve	4 - Nedzīvojamā iekštelpa	1	3	3	3	10.3
9	Tualete	4 - Nedzīvojamā iekštelpa	1	3	3	3	2.9
10	Dušas telpa	4 - Nedzīvojamā iekštelpa	1	3	3	3	2
11	Gaļas apstrādes cehs un fasētava	4 - Nedzīvojamā iekštelpa	1	4.45	4.45	4.45	61.4
12	Apgrozāmās taras mazgātava	4 - Nedzīvojamā iekštelpa	1	4.45	4.45	4.45	8.7
13	Kautuve	4 - Nedzīvojamā iekštelpa	1	4.45	4.45	4.45	27.9
14	Kažokādas apstrādes cehs	4 - Nedzīvojamā iekštelpa	1	4.45	4.45	4.45	22.4
15	Saimniecības noliktava	4 - Nedzīvojamā iekštelpa	1	4.45	4.45	4.45	51.4
16	Darbnīca	4 - Nedzīvojamā iekštelpa	1	4.45	4.45	4.45	50.9

## 18. Labiekārtojumi

18.1. Būves ar kadastra apzīmējumu.....	80520051164001 labiekārtojumi
---	-------------------------------

Reģistrētie labiekārtojumi	Apraksts (ja ir)	Apjoms (ja ir)
Aukstā ūdens apgāde		
Elektroapgāde		
Kanalizācija		
Karstā ūdens apgāde		

Izdrukas ID: 390001508891	Izdrukas datums: 05.07.2012	3 no 4
---------------------------	-----------------------------	--------

Skaidrojumi:

Nav – Kadastra informācijas sistēmā dati nav reģistrēti; Neregistrē – atbilstoši normatīvajiem aktiem dati netiek reģistrēti


<b>Reģistrētie labiekārtojumi</b>	<b>Apraksts (ja ir)</b>	<b>Apjoms (ja ir)</b>
Tualetes telpa		
Vannas (dušas) telpa		
Vietējā centralizētā apkure		

Skaidrojumi:


Nav – Kadastra informācijas sistēmā dati nav reģistrēti; Nereģistrē – atbilstoši normatīvajiem aktiem dati netiek reģistrēti

Būves punkta koordinātas  
Latvijas koordinātu sistēmā LKS-92

Punkta nr	x	y
1	329120.16	515766.90

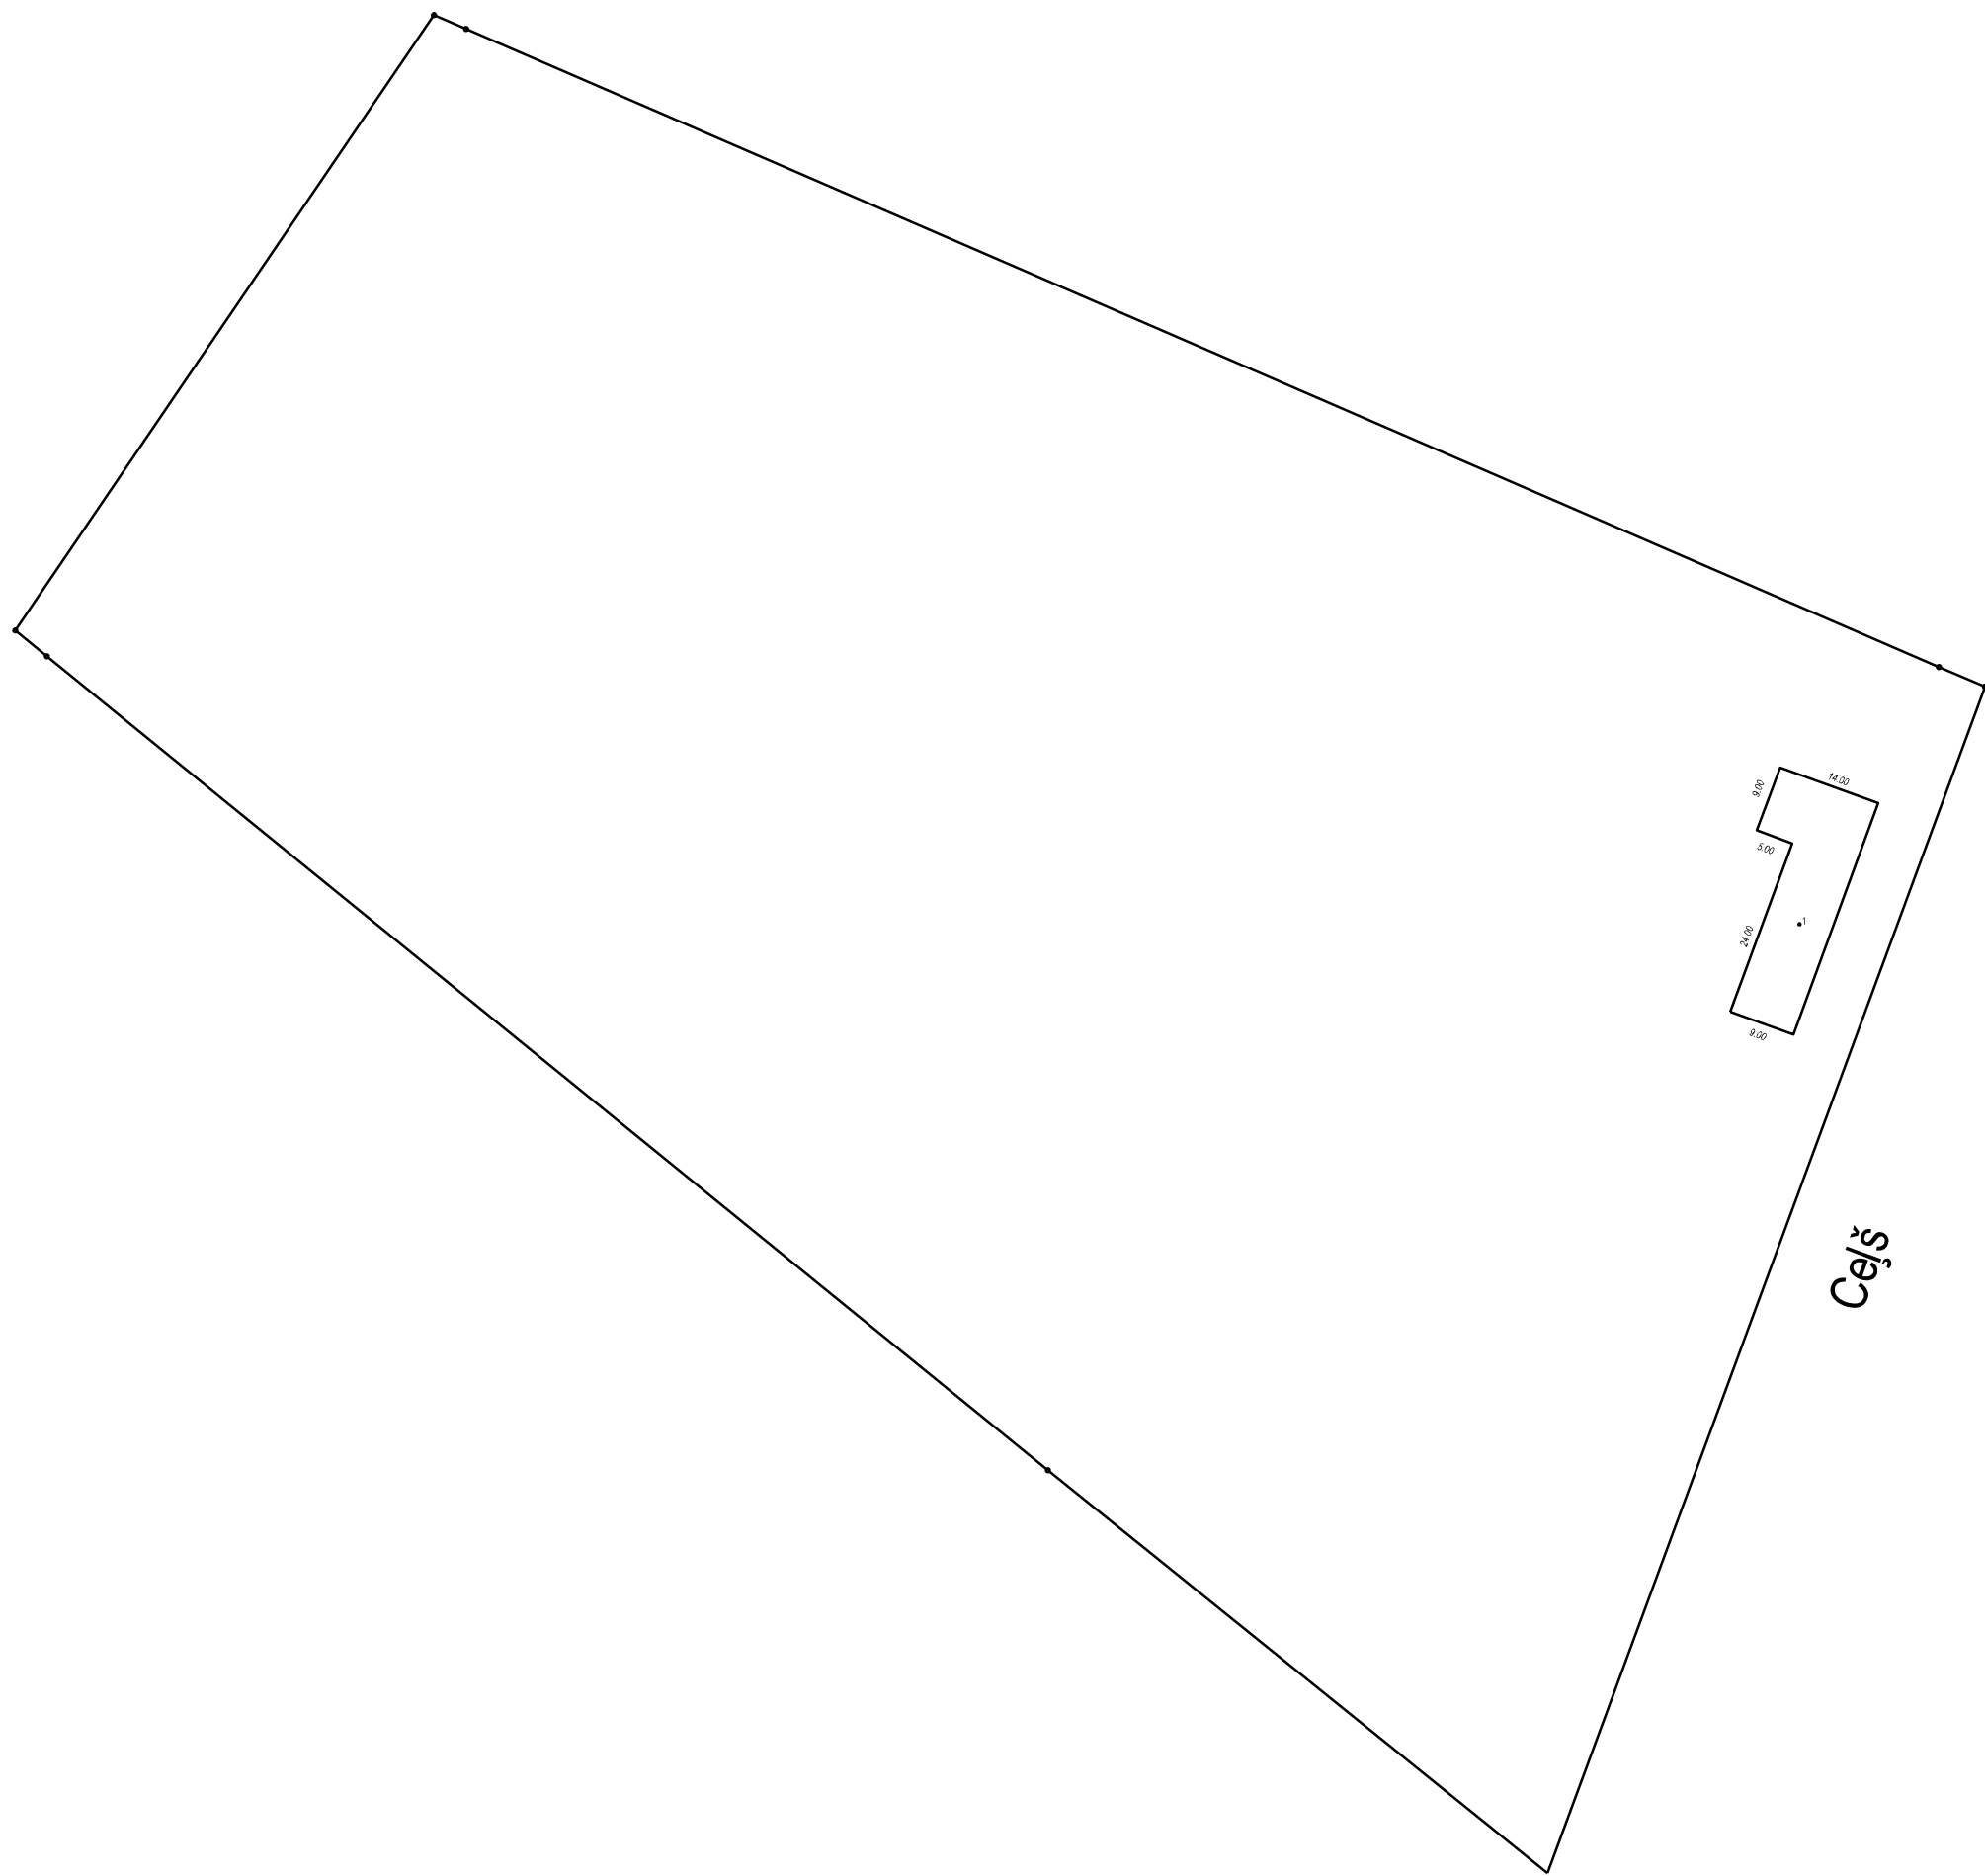

APBŪVES PLĀNS		
KADASTRA APZĪMĒJUMS	MĒROGS	LPP.
8052 005 1164	1 : 1000	5

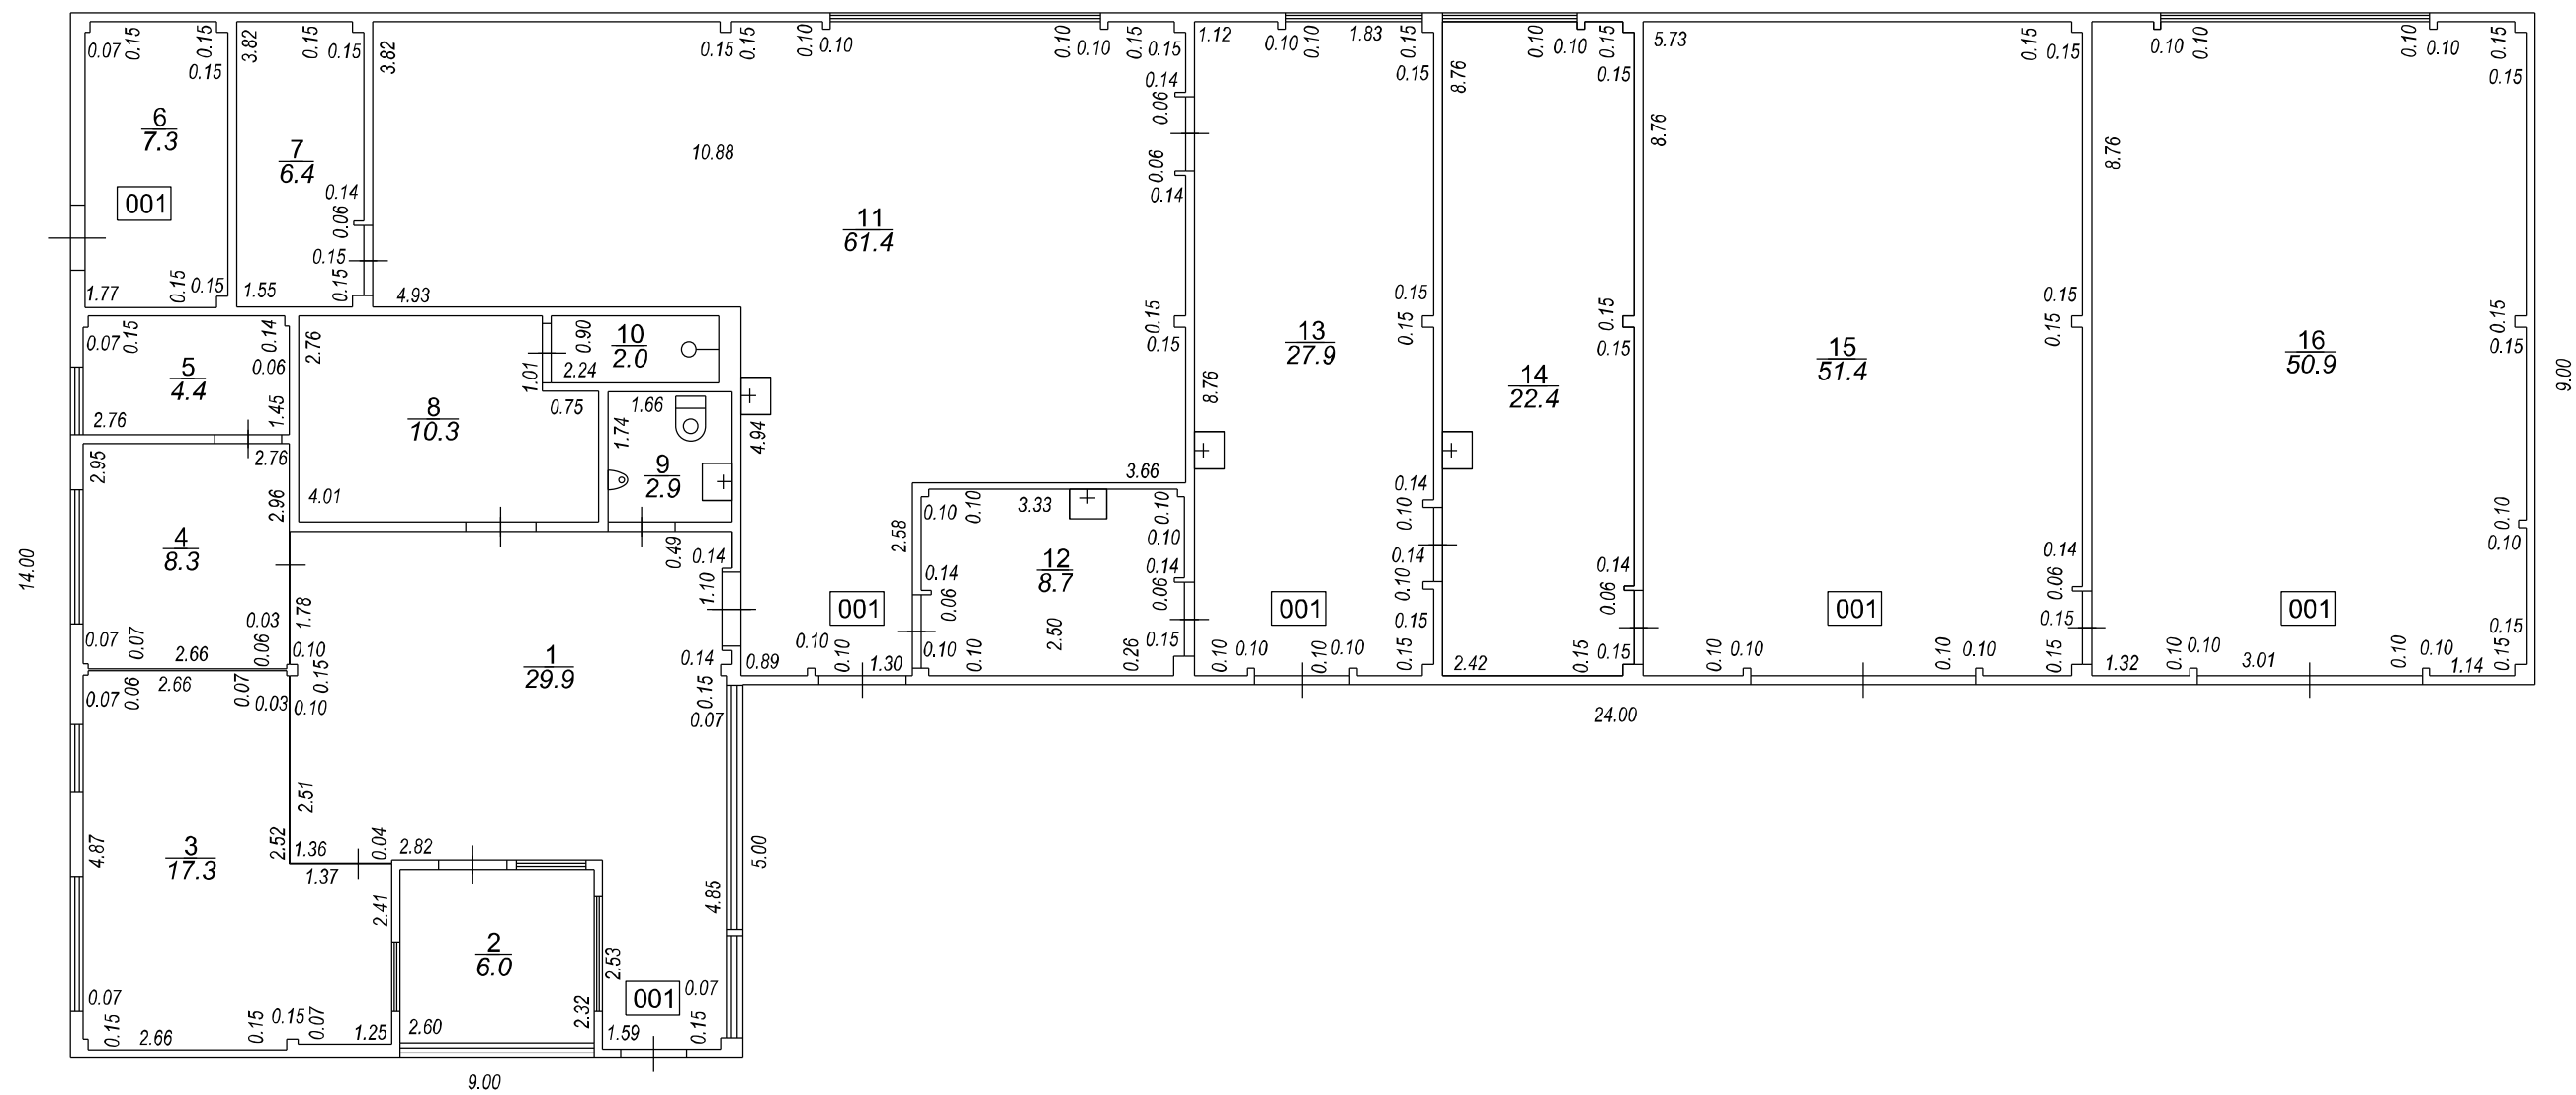

STĀVA PLĀNS			
KADASTRA APZĪMĒJUMS	STĀVS	MĒROGS	LPP.
8052 005 1164 001	1	1 : 100	6

80520051164001\_20120705\_EF\_1



80520051164001\_20120705\_EF\_2





