


DZĪVOJAMĀS MĀJAS I STĀVA TELPU PLĀNS

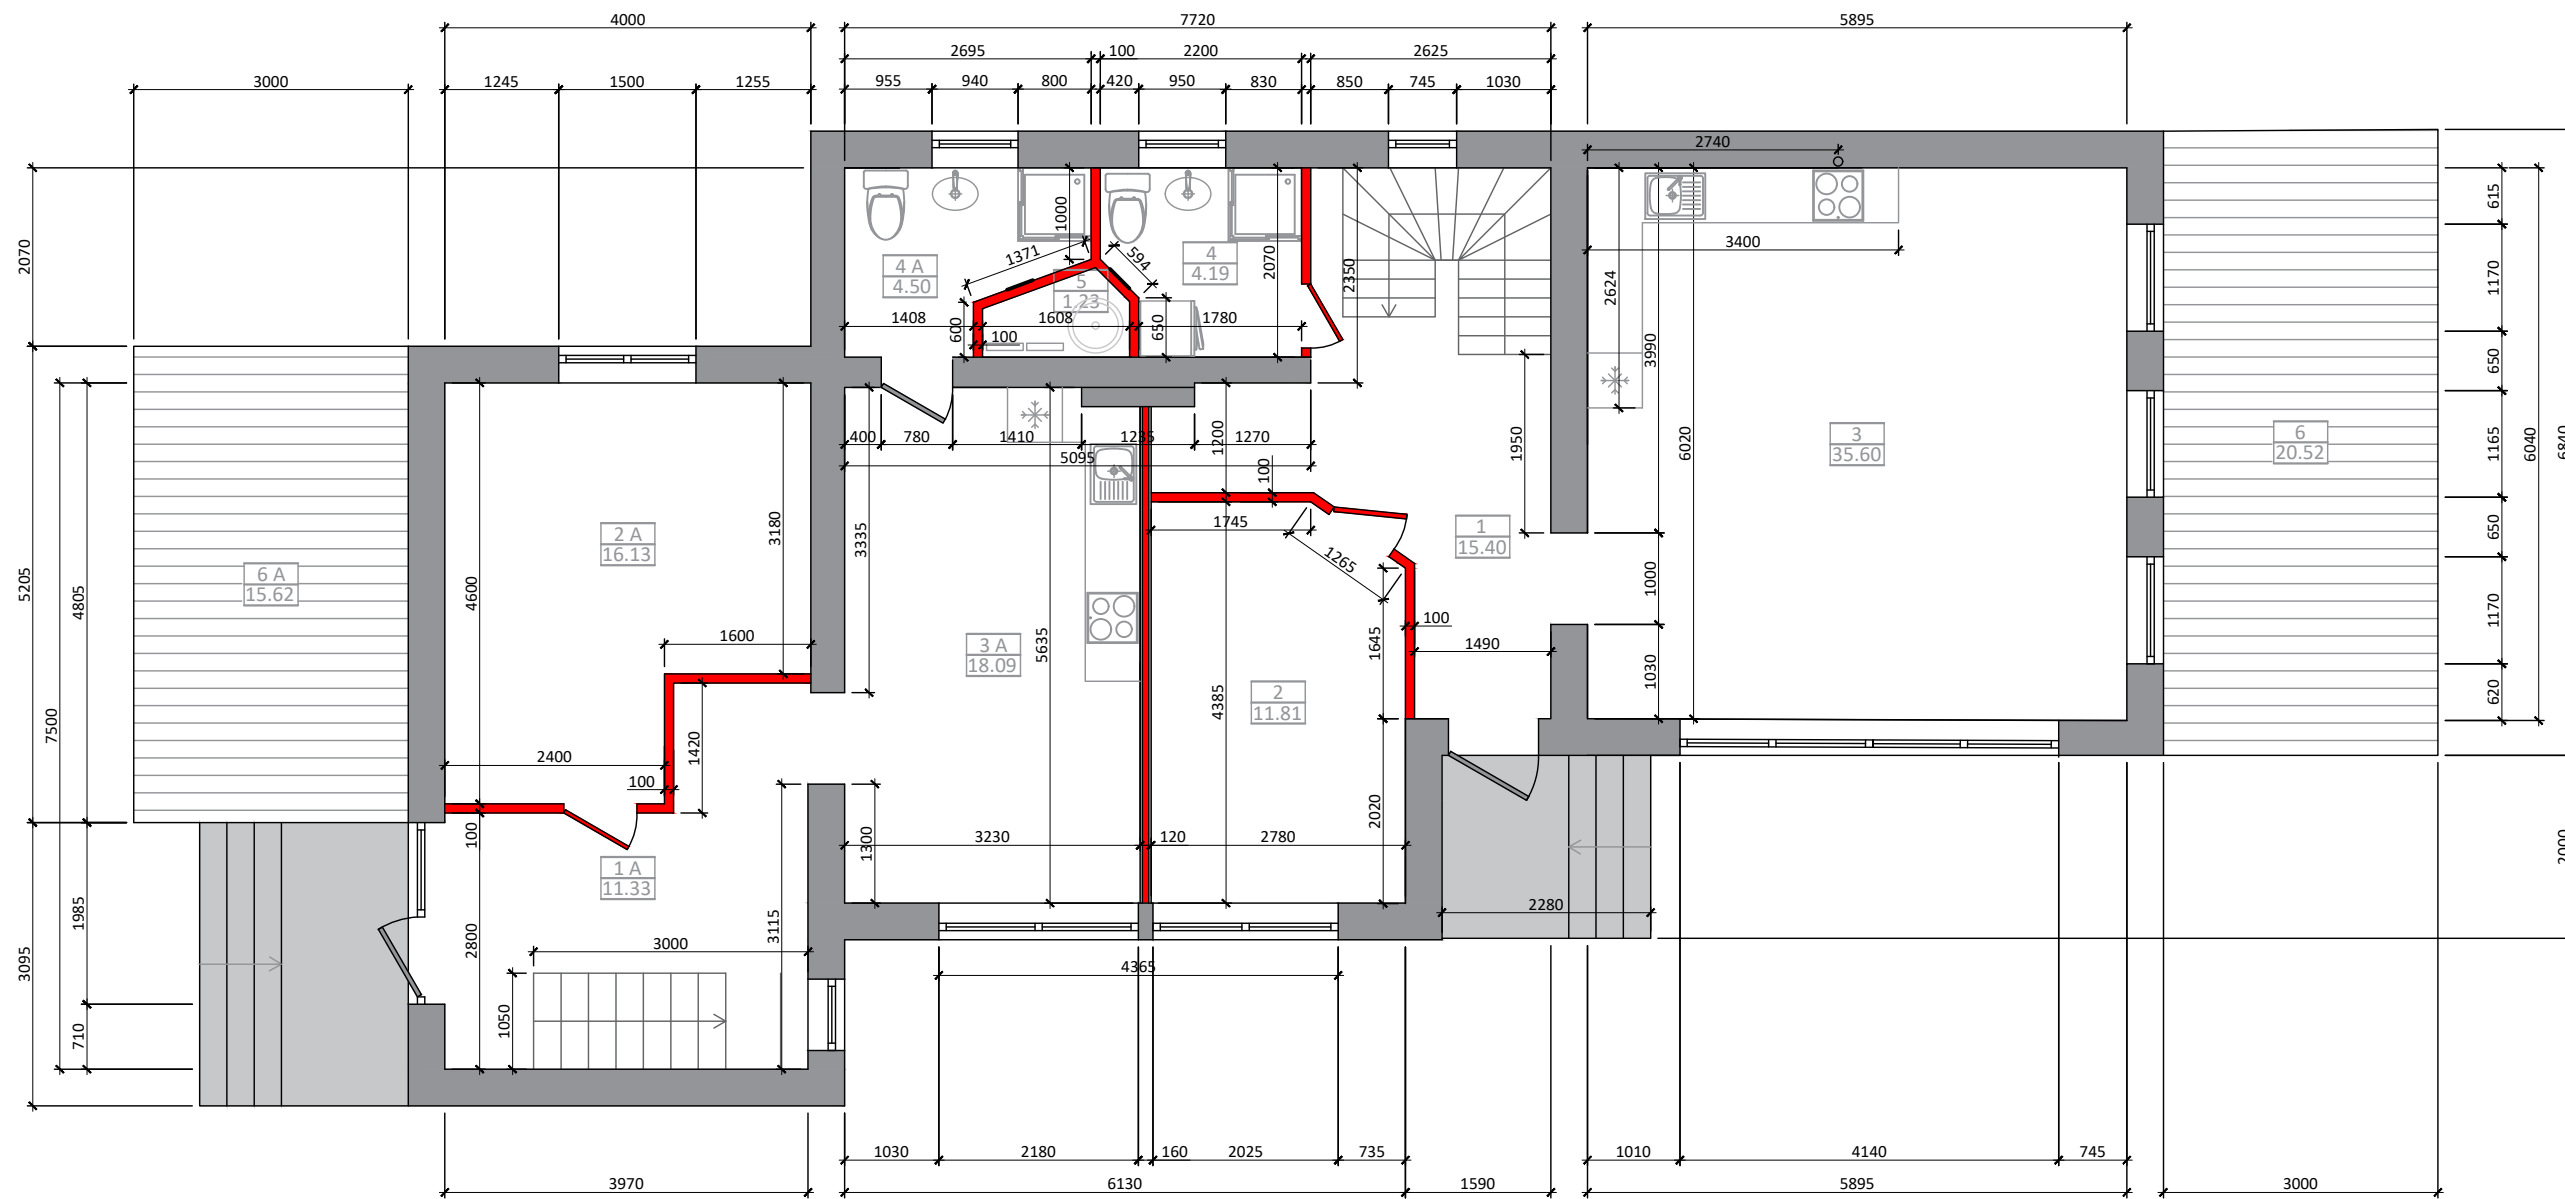

TELPU EKSPLIKĀCIJA

Nr.	Nosaukums	m ²
Mājas daļa Nr. 1		67.00
1	Gaitenis	15.40
2	Guļamistaba	11.81
3	Viesistaba/Virtuve	35.60
4	Vannas istaba	4.19
Mājas daļa Nr. 2		50.05
1 A	Gaitenis	11.33
2 A	Guļamistaba	16.13
3 A	Viesistaba/Virtuve	18.09
4 A	Vannas istaba	4.50
5	Palīgtelpa	1.23
Kopā		118.28
6	Terase	20.52
6 A	Terase A	15.62