

GLAMPING KOTEDŽAS



Atklājiet luksusa kempinga būtību ar mūsu Glamping kotedžām, kas aprīkotas ar visu nepieciešamo komfortam visa gada garumā. Šīs kotedžas, kas pārbaudītas bargākajā Somijas ziemā, piedāvā mājīgu atpūtu katrā sezonā. Iegremdējieties dabas skaistumā, vienlaikus izbaudot mūsdienu dzīves ērtības.

GLAM KOTEDŽA 650



Siltināta kotedža (250cm x 655 cm)

- Mēbelēts un gatavs dzīvošanai
- Aprīkota virtuve
- Dzīvojamā zona ar dīvēngultu
- WC
- Pirts telpa ar dušu
- Apses iekšējā apdare
- Siltās grīdas, lamināts
- LED apgaismojums
- Gaisa kondicionētājs

CENA bez PVN: €26 000,-

SPECIFIKĀCIJA

- Ārējie izmēri: W: 250cm | G: 655 cm |
- Materiāls: Termiski apstrādāta egle
- Sienas: Ārsienas: 40 mm termoegle
- Izolācija: kokšķiedra STEICO Term 140 mm
- Iekšējais apšuvums: 1. šķiras apse 15 mm
- Durvis un logi: Ieeja: pakešu stiklojums, slēdzamas koka durvis, WC iekšdurvis, Rūdīta stikla pirts durvis. Trīskāršu stikla pakešu logi: 2 x dzīvojamā zonā, 1 x virtuves zonā, 1 x pirts telpā.
- Bitumena jumta šindeļi Sonata Quadrille, sešstūris
- Grīdas apsildes sistēma Caleo Premium CNT
- Grīdas segums: Dzīvojamās zonās: Iespaidīgs Oak Natural Plank ātrpakāpju lamināts. Pirts telpā: Vinila grīdas segums
- Kondicionieris Aiwa Sakura SA35IN/SA35OUT- Dzesēšana un apkure
- Žalūzijas logiem un durvīm

TUALETE:

- Tualete: GROHE BauCeramic bezmalām
- Elektriskais ūdens sildītājs – Ariston PHB 18
- Spogulis ar LED gaismu
- Sienas dvieļu sildītājs


Pirts telpa:





- Termo apses pirts lāvas un grīdas restes
- Dušas sistēma un santehnika.
- Fibro sienas paneļi dušas zonā - melns marmors
- LED apgaismojums zem pirts soliēm
- Pēc pasūtījuma izgatavots rūdīts stikla dušas aizsargs starp saunas lāvām un dušas zonu
- Pirts sildītājs - Harvia Wall SW80


Dzīvojamā platība:


- Virtuves skapji, virsma un saliekams pusdienu galds
- Sienas plaukts ar led gaismu
- Izlietne – Franke SID 610 un ūdens jaucejkrāns – BOSJÖN, 32 cm melns
- Ledusskapis – Beko BK7730S, 45l + 5l
- Elektriskā plīts – AEG, 52 x 29 cm, stikla keramika
- 3-vietīgs dīvēngulta - IKEA ANGSTA

*Šī kabīne tika testēta Somijā netālu no Ziemeļpola 6 mēnešus – tāpēc tā ir mazlietota. Ajaunota un uzlabota.

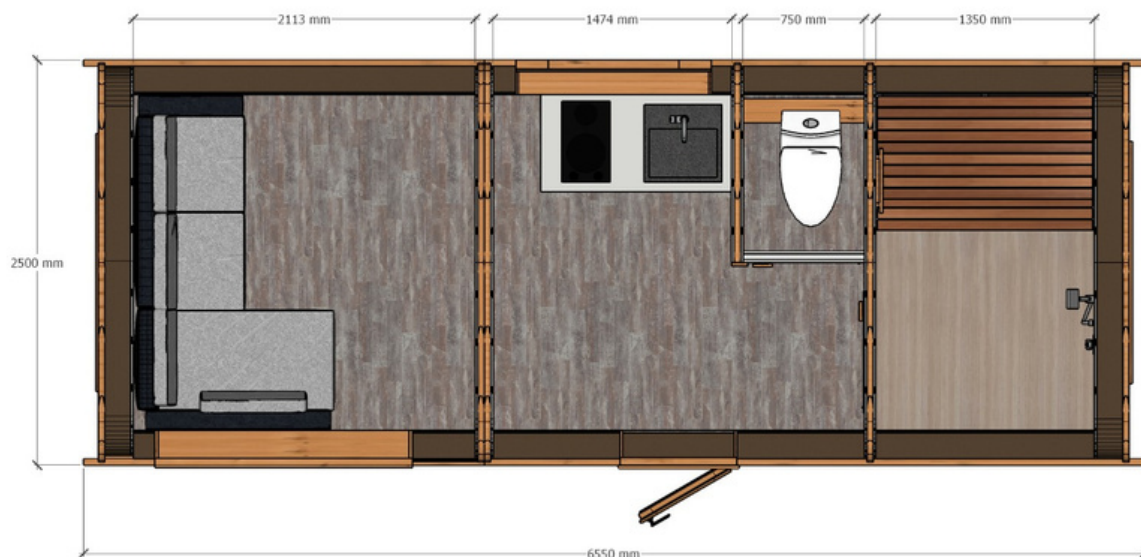

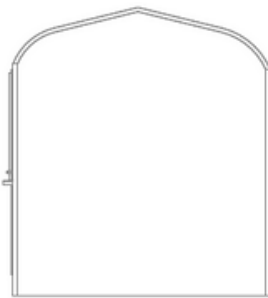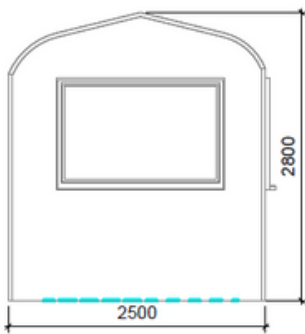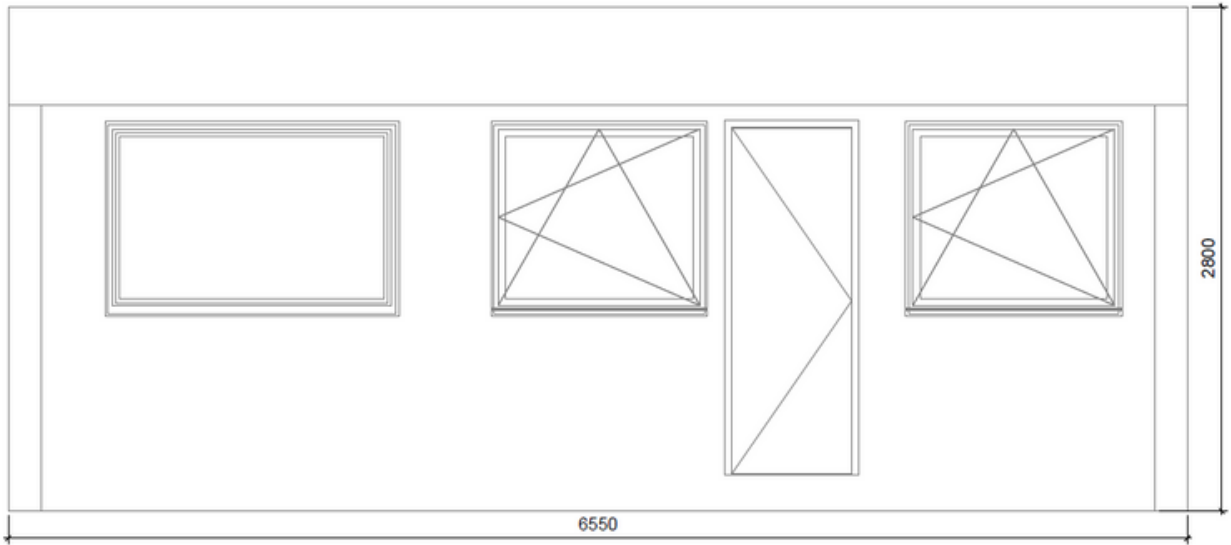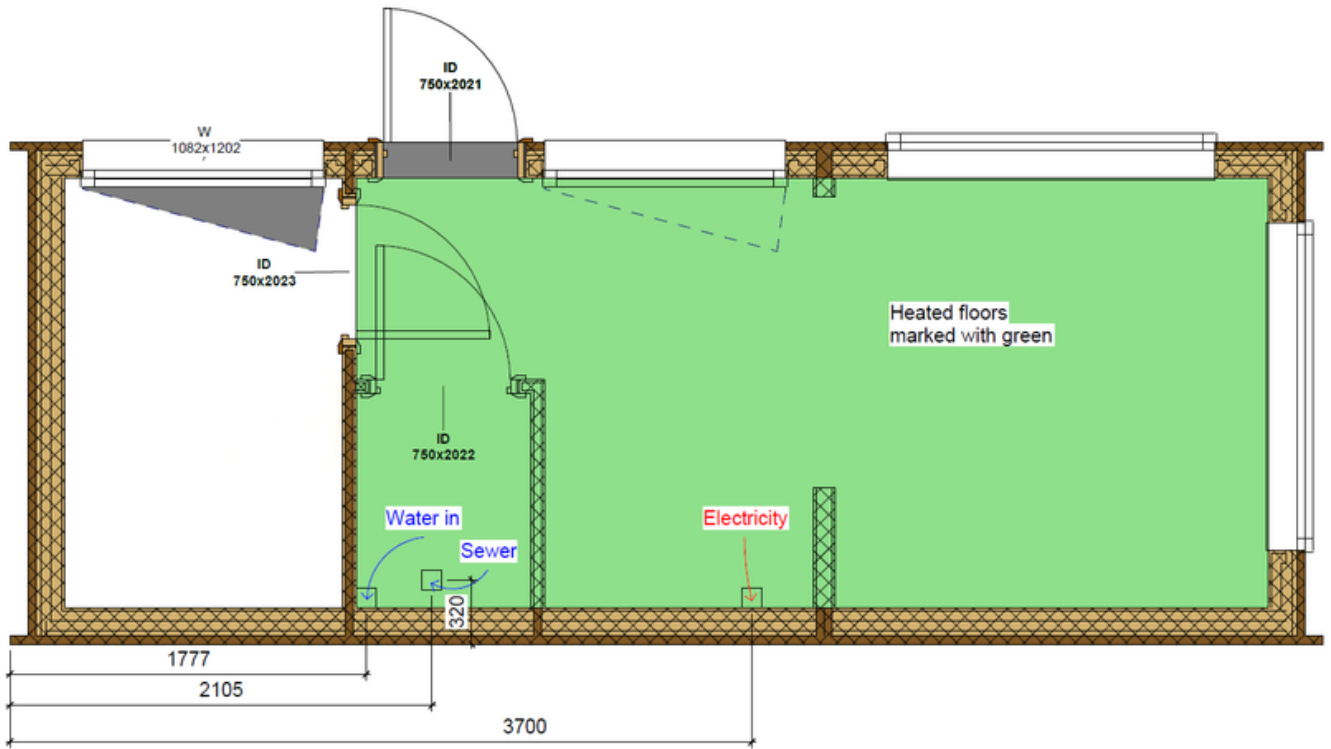

 www.vms-timber.com	Project: FIN 6550	Phase: PD-Production drawings
	Sheet Name:	Date: 19/09/2022 3:17:47 PM
	Elevations:	Revision: Project Status
		Scale: As indicated
Drawn by: Ravis Trofimovs		Sheet nr: AD-2

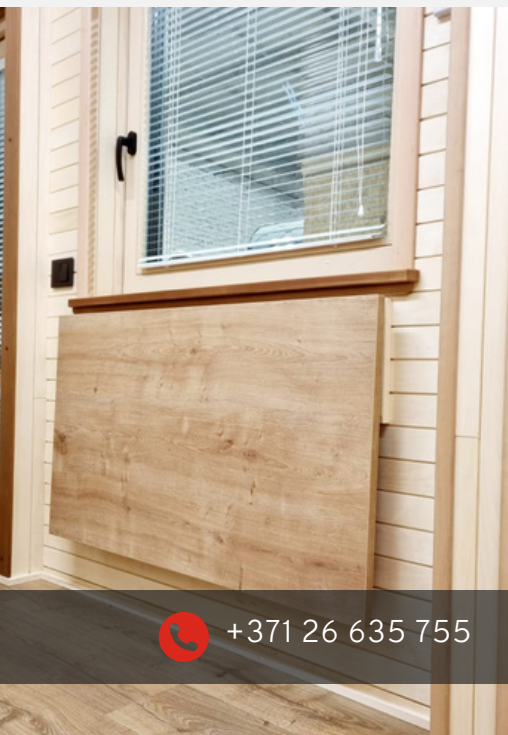

+371 26 635 755



sales@vmstimmer.com



www.vmstimmer.com

GLAM KOTEDŽA 790



Siltināta kotedža (250cm x 790 cm)

- Mēbelēts un gatavs dzīvošanai
- Aprīkota virtuve
- Dzīvojamā zona ar dīvāngultu
- WC
- Pirts telpa ar dušu
- Apes iekšējā apdare
- Siltās grīdas, lamināts
- LED apgaismojums
- Gaisa kondicionētājs

CENA bez PVN: €29 000,-

SPECIFIKĀCIJA

- Ārējie izmēri: W: 250cm | G: 790 cm |
- Tiek piegādāts 2 moduļos - piegādes brīdī tos samontēs VMS Timber
- Materiāls: Termiski termiski apstrādāta egle
- Sienas: Ārsienas: 40 mm termoegle
- Izolācija: kokšķiedra STEICO Term 140 mm
- Iekšējais apšuvums: 1. šķiras apse 15 mm
- Durvis un logi: Ieeja: pakešu stiklojums, slēdzamas koka durvis, WC iekšdurvis, Rūdīta stikla pirts durvis. Trīskāršu stikla pakešu logi: 2 x dzīvojamā zonā, 1 x virtuves zonā, 1 x pirts telpā.
- Bitumena jumta šindeļi Sonata Quadrille, sešstūris
- Grīdas apsildes sistēma Caleo Premium CNT
- Grīdas segums: Dzīvojamās zonās: Iespaidīgs Oak Natural Plank ātrpakāpju lamināts. Pirts telpā: Vinila grīdas segums
- Kondicionieris Aiwa Sakura SA35IN/SA35OUT- Dzesēšana un apkure
- Žalūzijas logiem un durvīm
-

TUALETE:

- Tualete: GROHE BauCeramic bezmalām
- Elektriskais ūdens sildītājs – Ariston PHB 18
- Spogulis ar LED gaismu
- Sienas dvieļu sildītājs


Pirts telpa:





- Termo apses pirts lāvas un grīdas restes
- Dušas sistēma un santehnika.
- Fibro sienas paneļi dušas zonā melnā marmorā
- LED apgaismojums zem pirts soliēm
- Pēc pasūtījuma izgatavots rūdīts stikla dušas aizsegs starp saunas lāvām un dušas zonu
- Pirts sildītājs - Harvia Wall SW80

Dzīvojamā platība:

- Virtuves skapji, virsma un saliekams pusdienu galds
- Sienas plaukts ar led gaismu
- Izlietne – Franke SID 610 un ūdens jaucejkrāns – BOSJÖN, 32 cm melns
- Ledusskapis – Beko BK7730S, 45l + 5l
- Elektriskā plīts – AEG, 52 x 29 cm, stikla keramika
- 3-vietīgs dīvāns-gulta - IKEA ANGSTA

*Šī kabīne tika testēta Somijā netālu no Ziemeļpola 6 mēnešus - tāpēc tā ir mazlietota. Ir atjaunota un uzlabota.

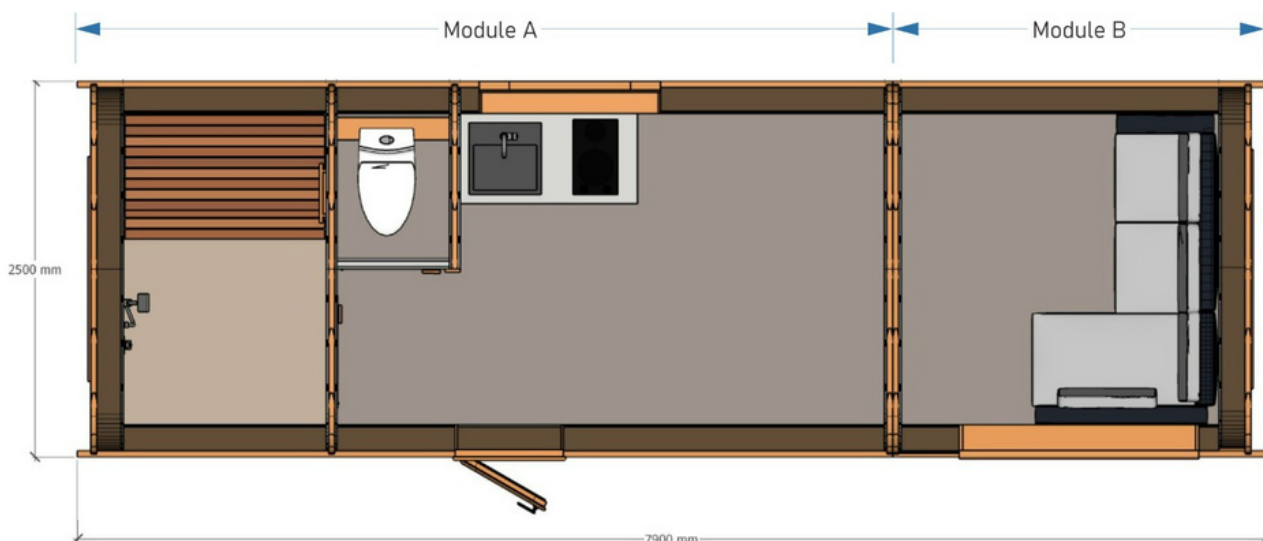

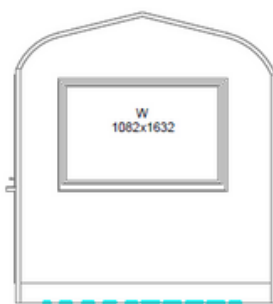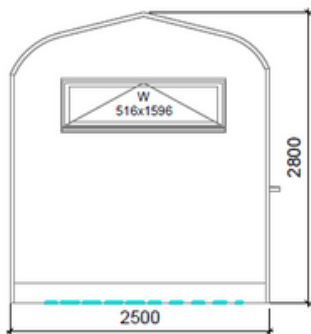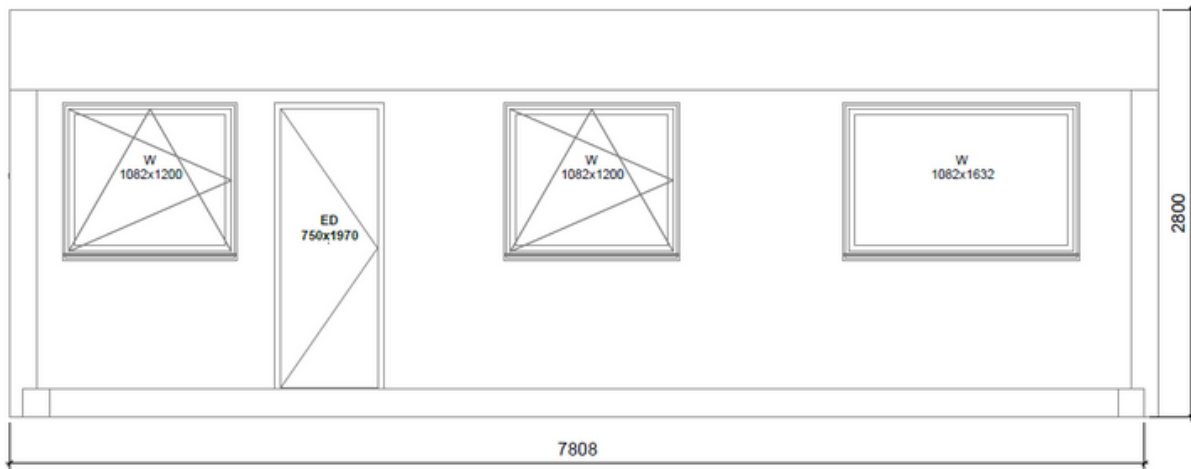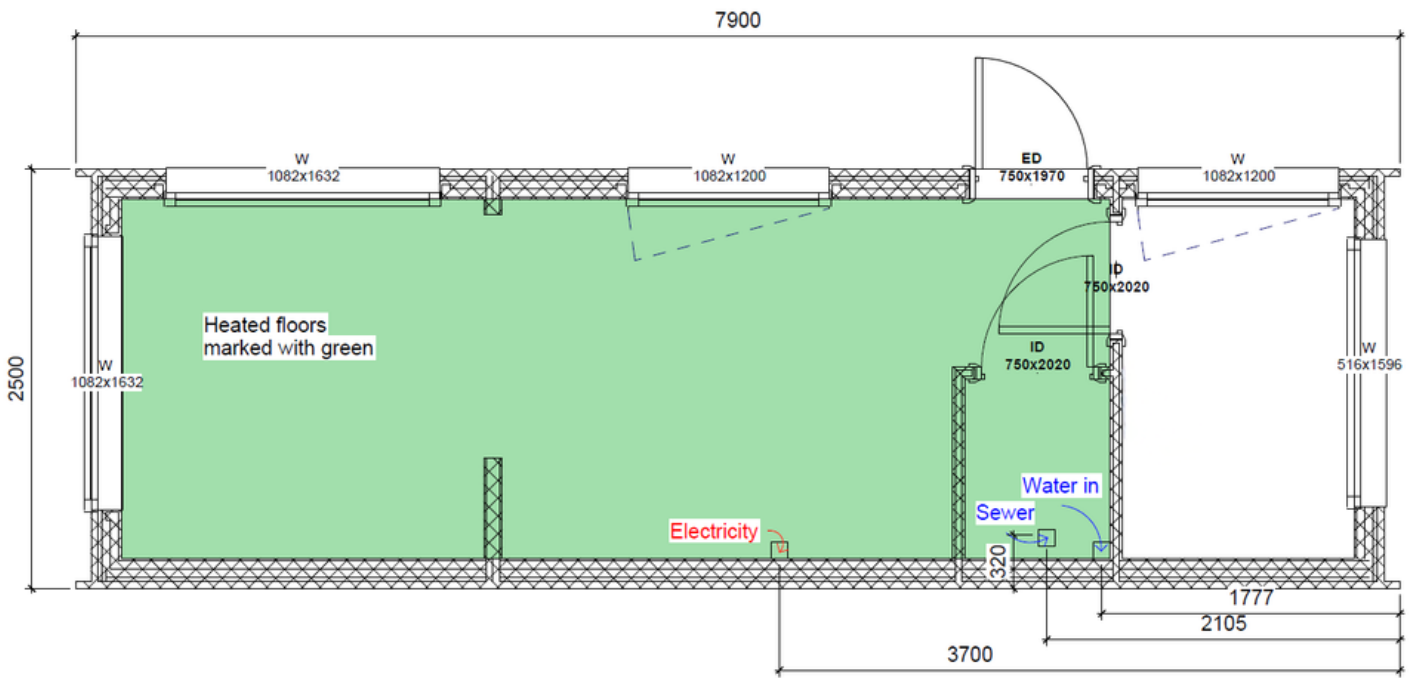

Project:	FIN 7900	Phase:	PD-Production drawings
Sheet Name:		Date:	19/09/2022 2:43:27 PM
Elevations:		Revision:	Project Status
		Scale:	As indicated
Drawn by:	Raviv Trofimovs	Sheet nr.:	AD-2



+371 26 635 755



sales@vmstiber.com



www.vmstiber.com