


TELPU EKSPLIKĀCIJA

NR.	NOSAUKUMS	DZĪV. PLAT., m ²	PALĪGTELPAS, m ²
1.1	VĒJTVERIS	3.5	
1.2	GUĻAMISTABA	11.8	
1.3	GARDEROBA	4.6	
1.4	VANNAS ISTABA	4.2	
1.5	GUĻAMISTABA	11.3	
1.6	VEĻAS TELPA	4.3	
1.7	APKURES TELPA	5.3	
1.8	VANNAS ISTABA	4.1	
1.9	GAITENIS	14.6	
1.10	DŽĪVOJAMĀ ISTABA	45.0	
1.11	KABINETS	11.1	
1.12	SAIMNIECĪBAS TELPA		9.7
1.13	TERASE		38.0
1.14	AUTO NOVĪETNE		45.4
KOPĀ:		119.8	93.1


KOPĒJĀ PLATĪBA, m² 212.9

IZSTRĀDĀJA			
OBJEKTS			
RASĒJUMA NOSAUKUMS	PLĀNS		
DATUMS	MĒROGS	MARKA	LAPA

FASĀDE ASĪS 1-5
M 1:100

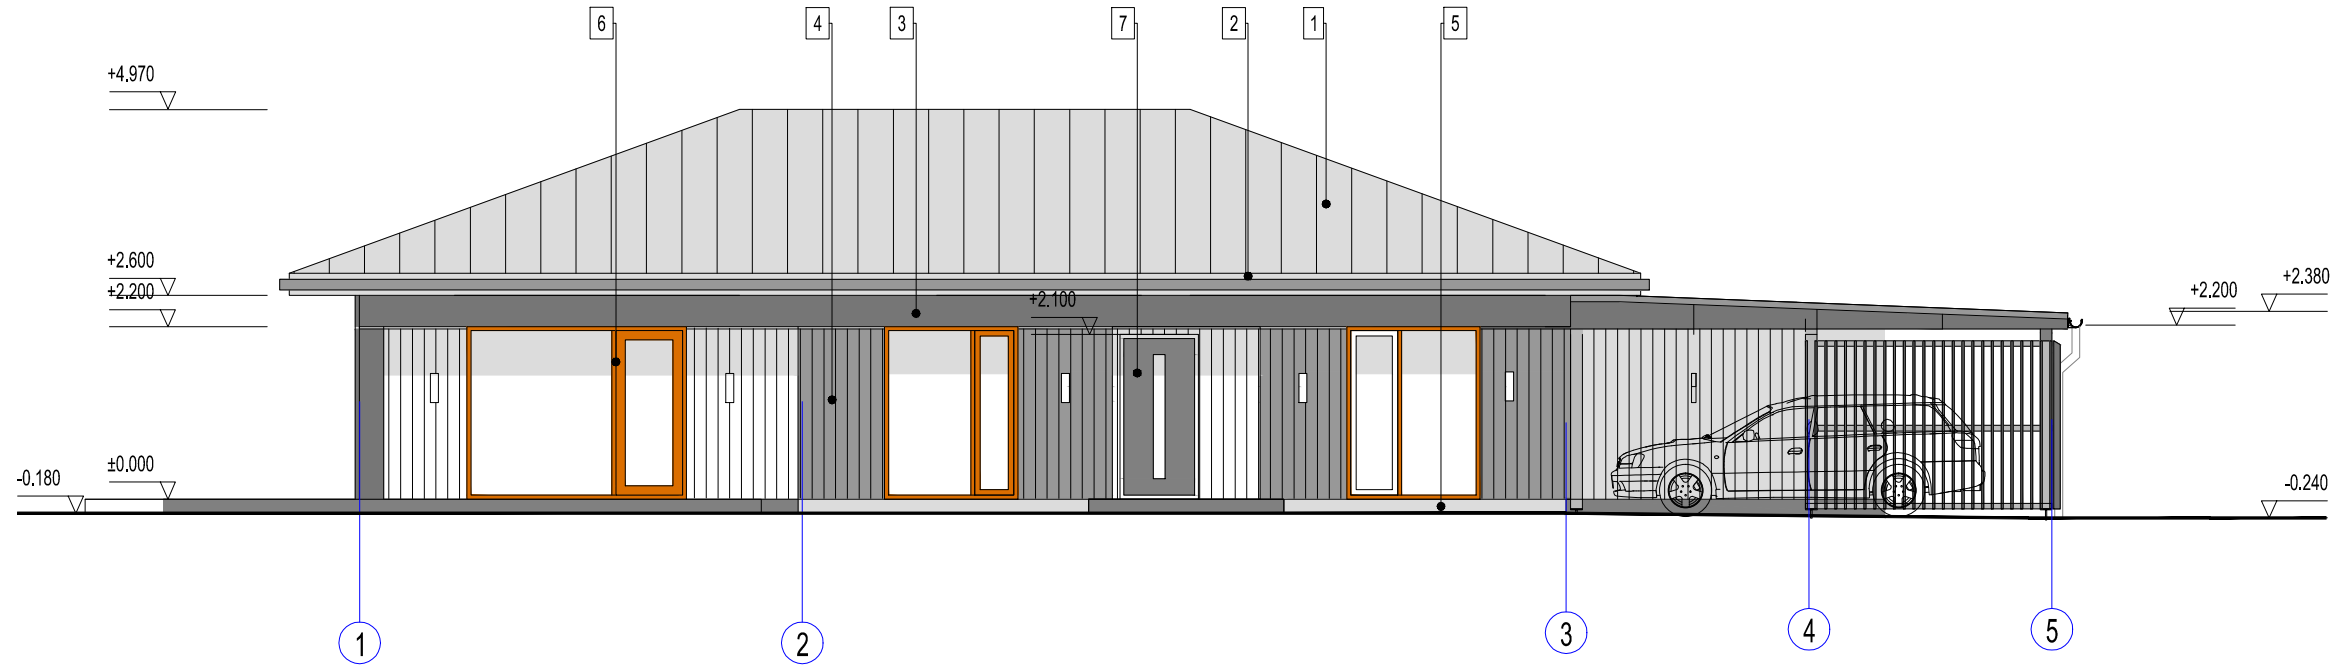

FASĀDE ASĪS 5-1
M 1:100

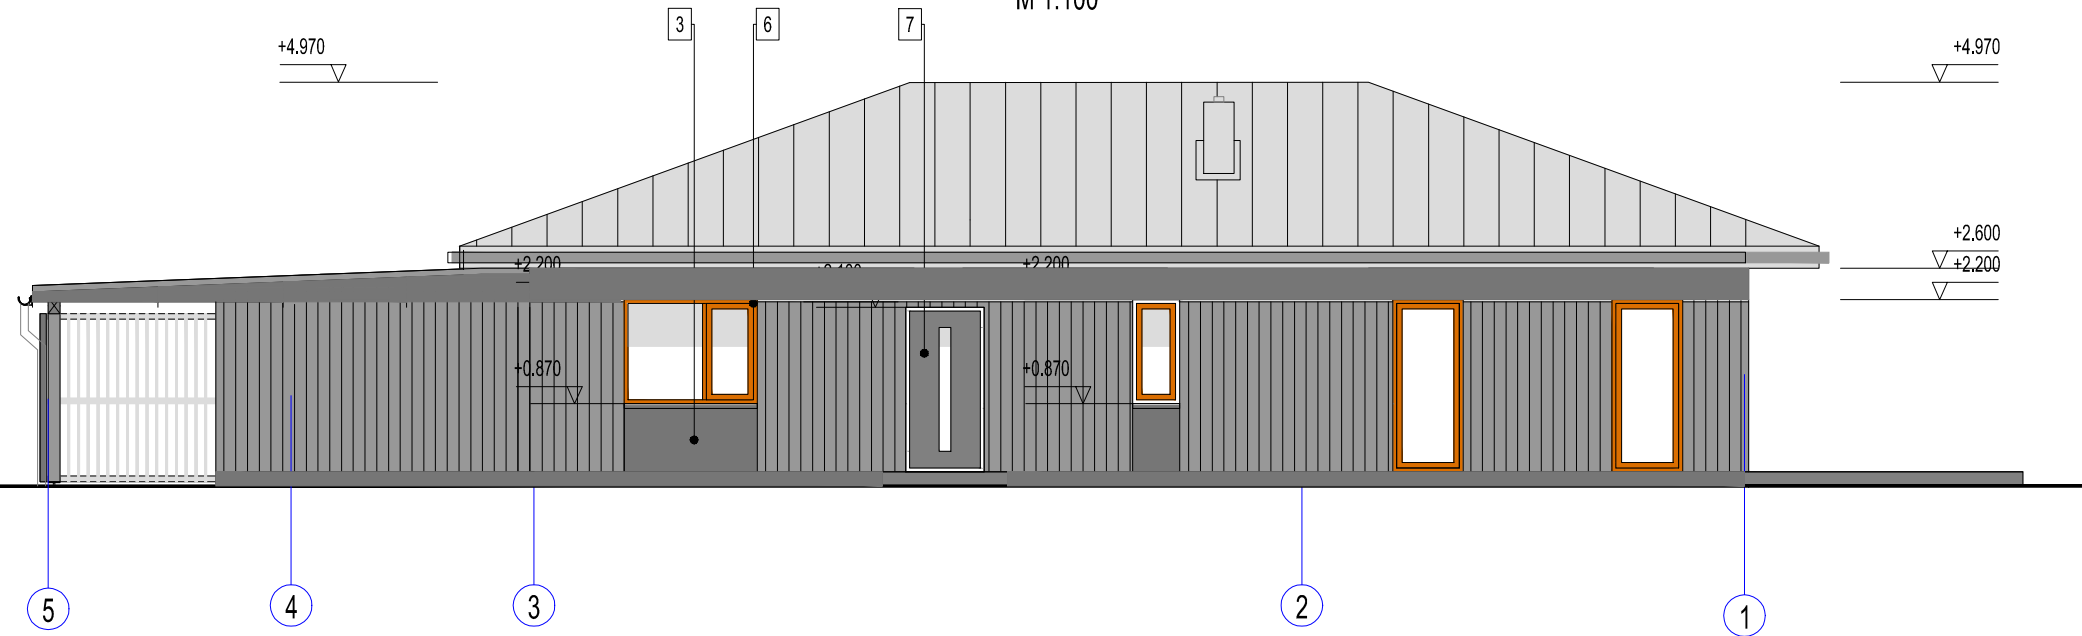


ĒKAS APDARES SPECIFIKĀCIJA		
NR.	KR.TONIS	APRAKSTS
1		JUMTS - RUUKKI CLASSIC / LĀSEŅI, VĒJMALAS utt., TEKNES, NOTEKRENS, PALODŽES TONIS RR-23
2		VĒJADĒĻI, JUMTA DZEĢA, TONIS - TEKNOS NORDIC ECO 7042
3		SIENA PANELIS / CEMBRIT LOKSNES TONIS - P 070


4		SIENA - KRĀSOTS KOKA APDARES DĒĻIS / TONIS - TEKNOS NORDIC ECO 7042
5		COKOLS- SMALKGRAUDAINS DEK. APMETUMS TONIS - VIVACOLOR TVT 4893
6		LOGI PVC, / KOKA IMITĀCIJA / TONIS: DEC 110
7		ĀRDURVIS - JELD WEN TONIS : NCS S 7502-B

IK "G78L" REĢ. NR. 41202029341, TEL. NR. 29534799			
IZSTRĀDĀJA	G. SŪNIŠS		
OBJEKTS	VIENĢIMENES DZĪVOJAMĀ ĒKA, MAZĀIS ROGU CEĻŠ 6, JELGAVA		
RASĒJUMA NOSAUKUMS	FASĀDES ASĪS 1-5/5-1 ,KRĀSU PASE		
DATUMS	MĒROGS	MARKA	LAPA
07.05.2020.	1:100	AR	AR4

FASĀDE ASĪS A-D
M 1:100

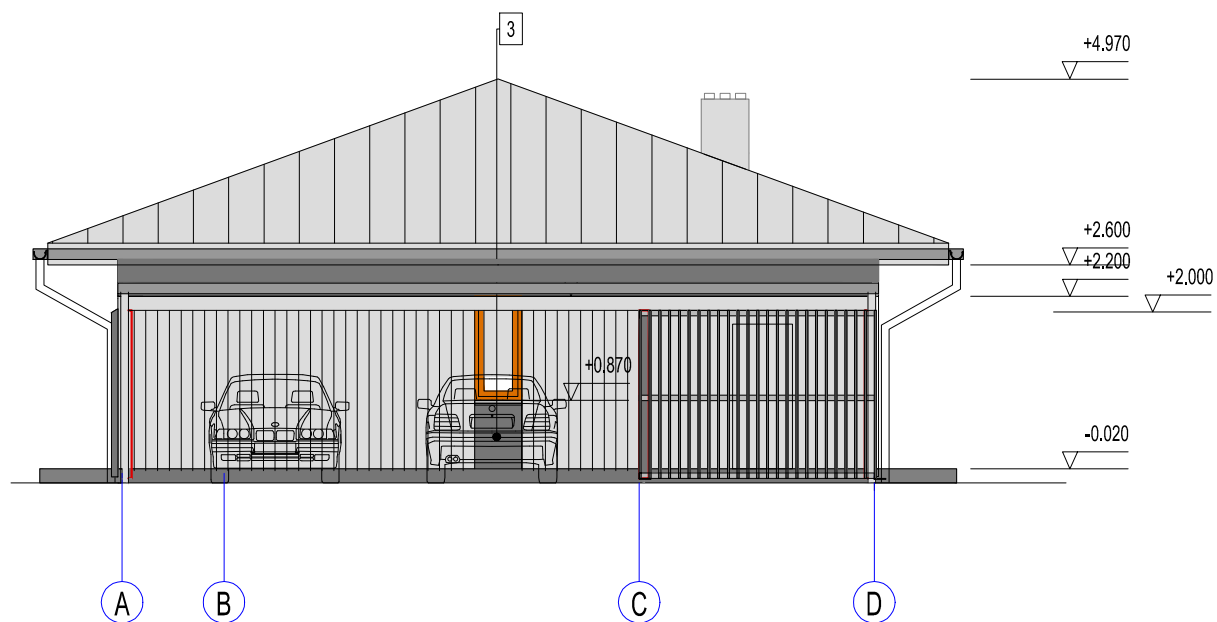

FASĀDE ASĪS D-A
M 1:100

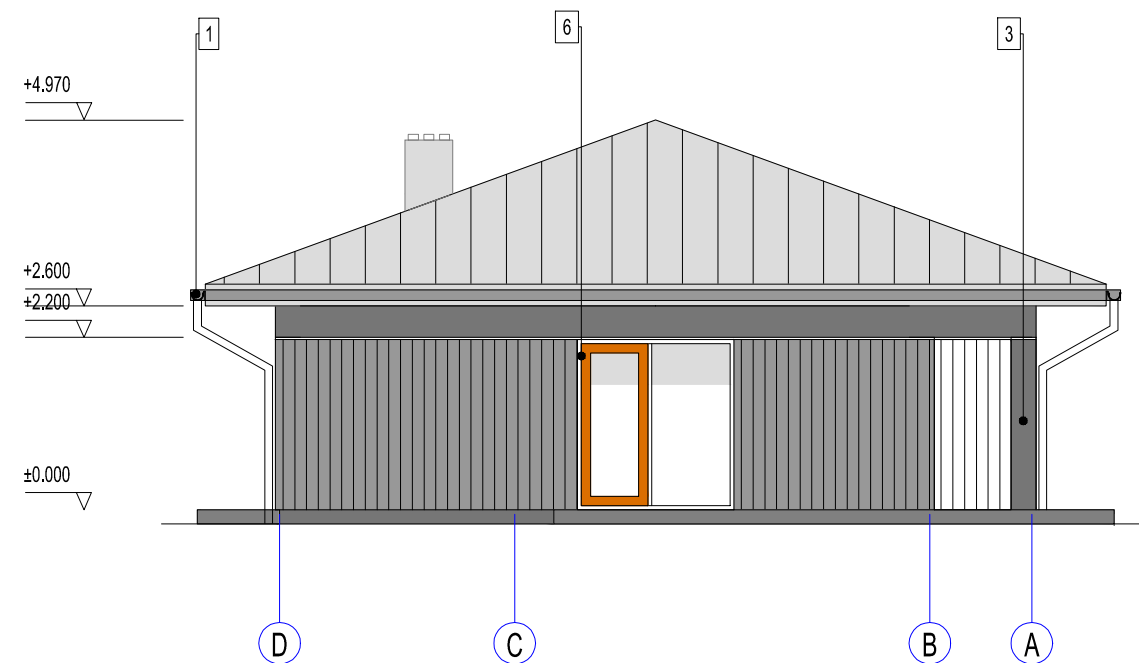


ĒKAS APDARES SPECIFIKĀCIJA		
NR.	KR.TONIS	APRAKSTS
1		JUMTS - RUUKKI CLASSIC / LĀSEŅI, VĒJMALAS utt., TEKNES, NOTEKREŅES, PALODŽES TONIS RR-23
2		VĒJADĒĻI, JUMTA DZEĢA, TONIS - TEKNOS NORDIC ECO 7042
3		SIENA PANELIS / CEMBRIT LOKSNES TONIS - P 070


4		SIENA - KRĀSOTS KOKA APDARES DĒĻIS / TONIS - TEKNOS NORDIC ECO 7042
5		COKOLS- SMALKGRAUDAINS DEK. APMETUMS TONIS - VIVACOLOR TVT 4893
6		LOGI PVC, / KOKA IMITĀCIJA / TONIS: DEC 110
7		ĀRDURVIS - JELD WEN TONIS : NCS S 7502-B

IK "G78L" REĢ. NR. 41202029341, TEL. NR. 29534799			
IZSTRĀDĀJA	G. SŪNIŠS		
OBJEKTS	VIENĢIMENES DZĪVOJAMĀ ĒKA, MAZAIS ROGU CEĻŠ 6, JELGAVA		
RASĒJUMA NOSAUKUMS	FASĀDES ASĪS A-D/D-A ,KRĀSU PASE		
DATUMS	MĒROGS	MARKA	LAPA
07.05.2020.	1:100	AR	AR5


GRIEZUMS 1-1
M 1:100

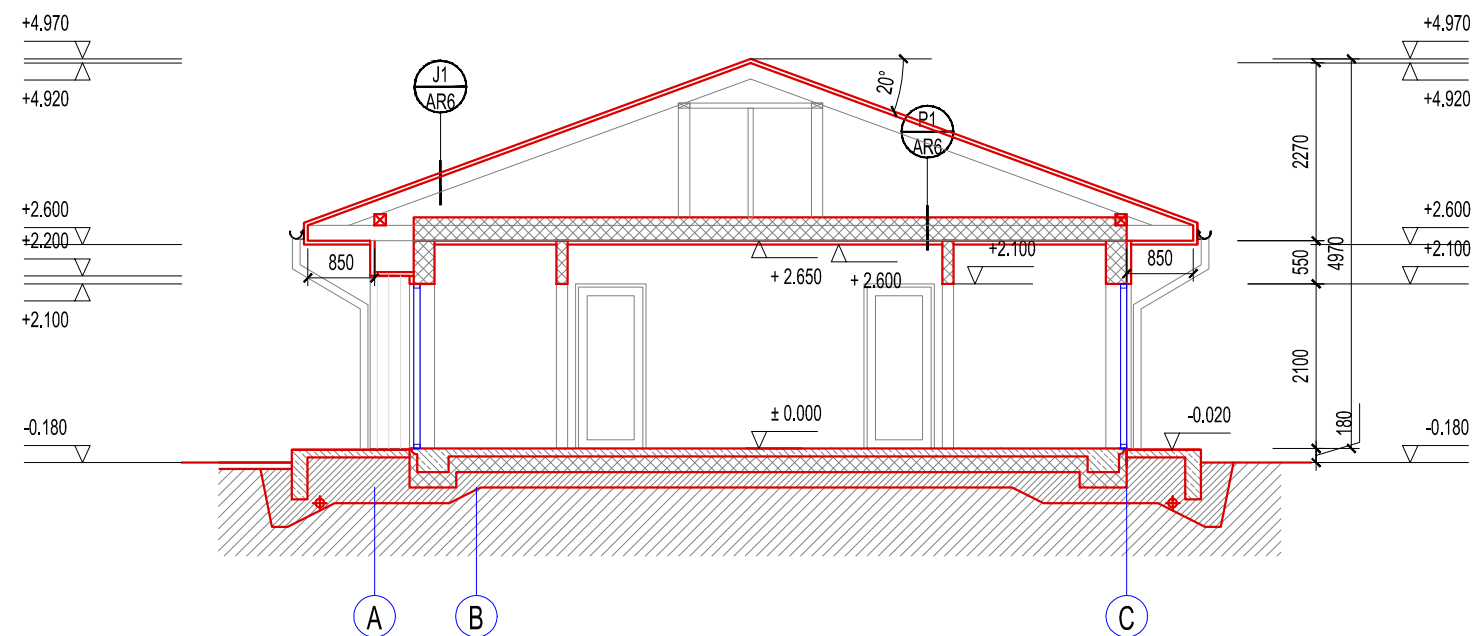

GRIEZUMS 2-2
M 1:100

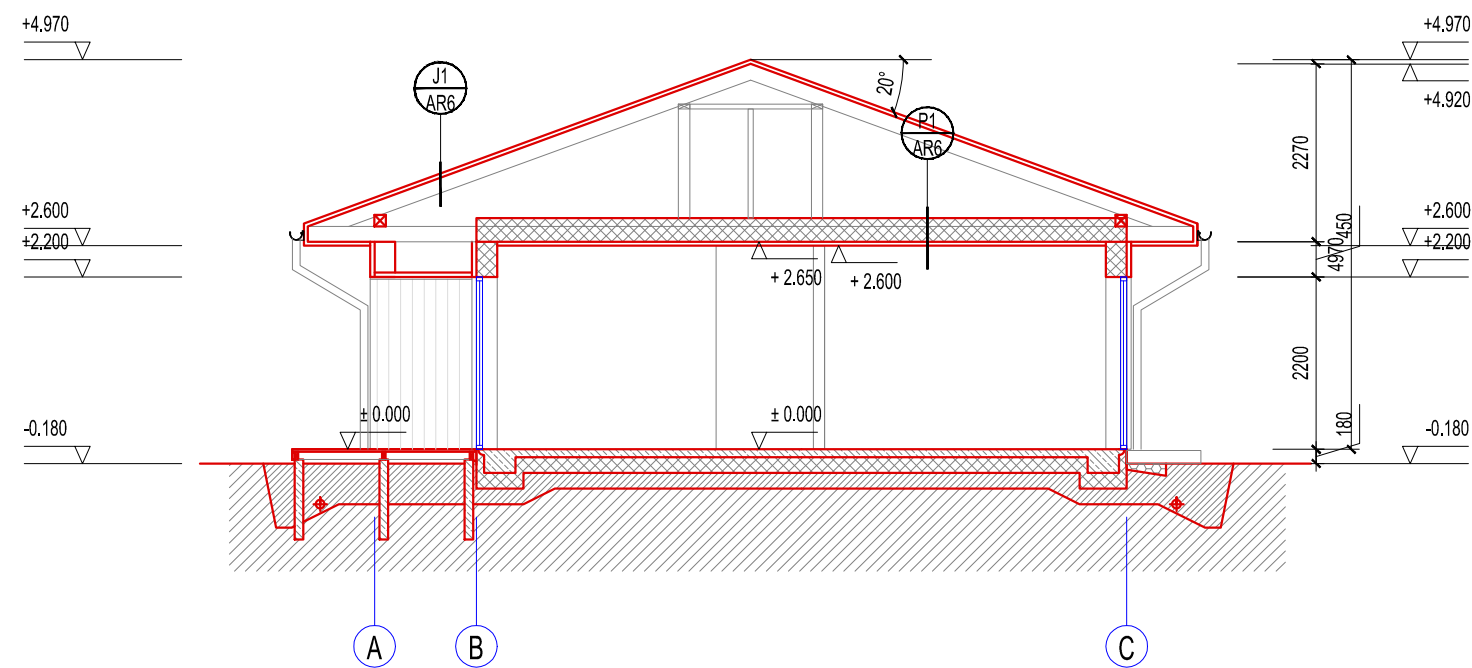

GRIEZUMS 3-3
M 1:100

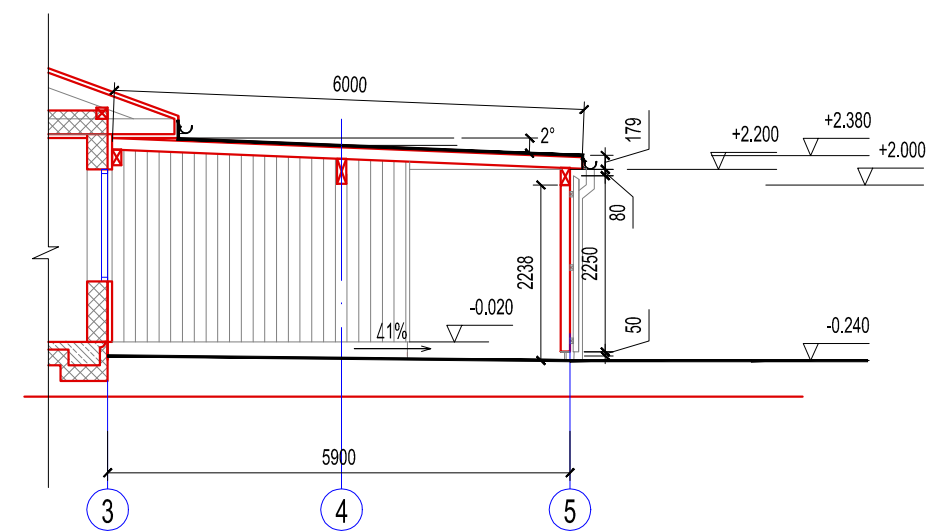

IK "G78L" REĢ. NR. 41202029341, TEL. NR. 29534799			
IZSTRĀDĀJA	G. SŪNIŅŠ		
OBJEKTS	VIENĢIMENES DZĪVOJAMĀ ĒKA, MAZAIS ROGU CEĻŠ 6, JELGAVA		
RASEJUMA NOSAUKUMS	GRIEZUMI 1-1/2-2/ 3-3		
DATUMS	MĒROGS	MARKA	LAPA
07.05.2020.	1:100	AR	AR6