


1.STĀVA PLĀNS M 1:100

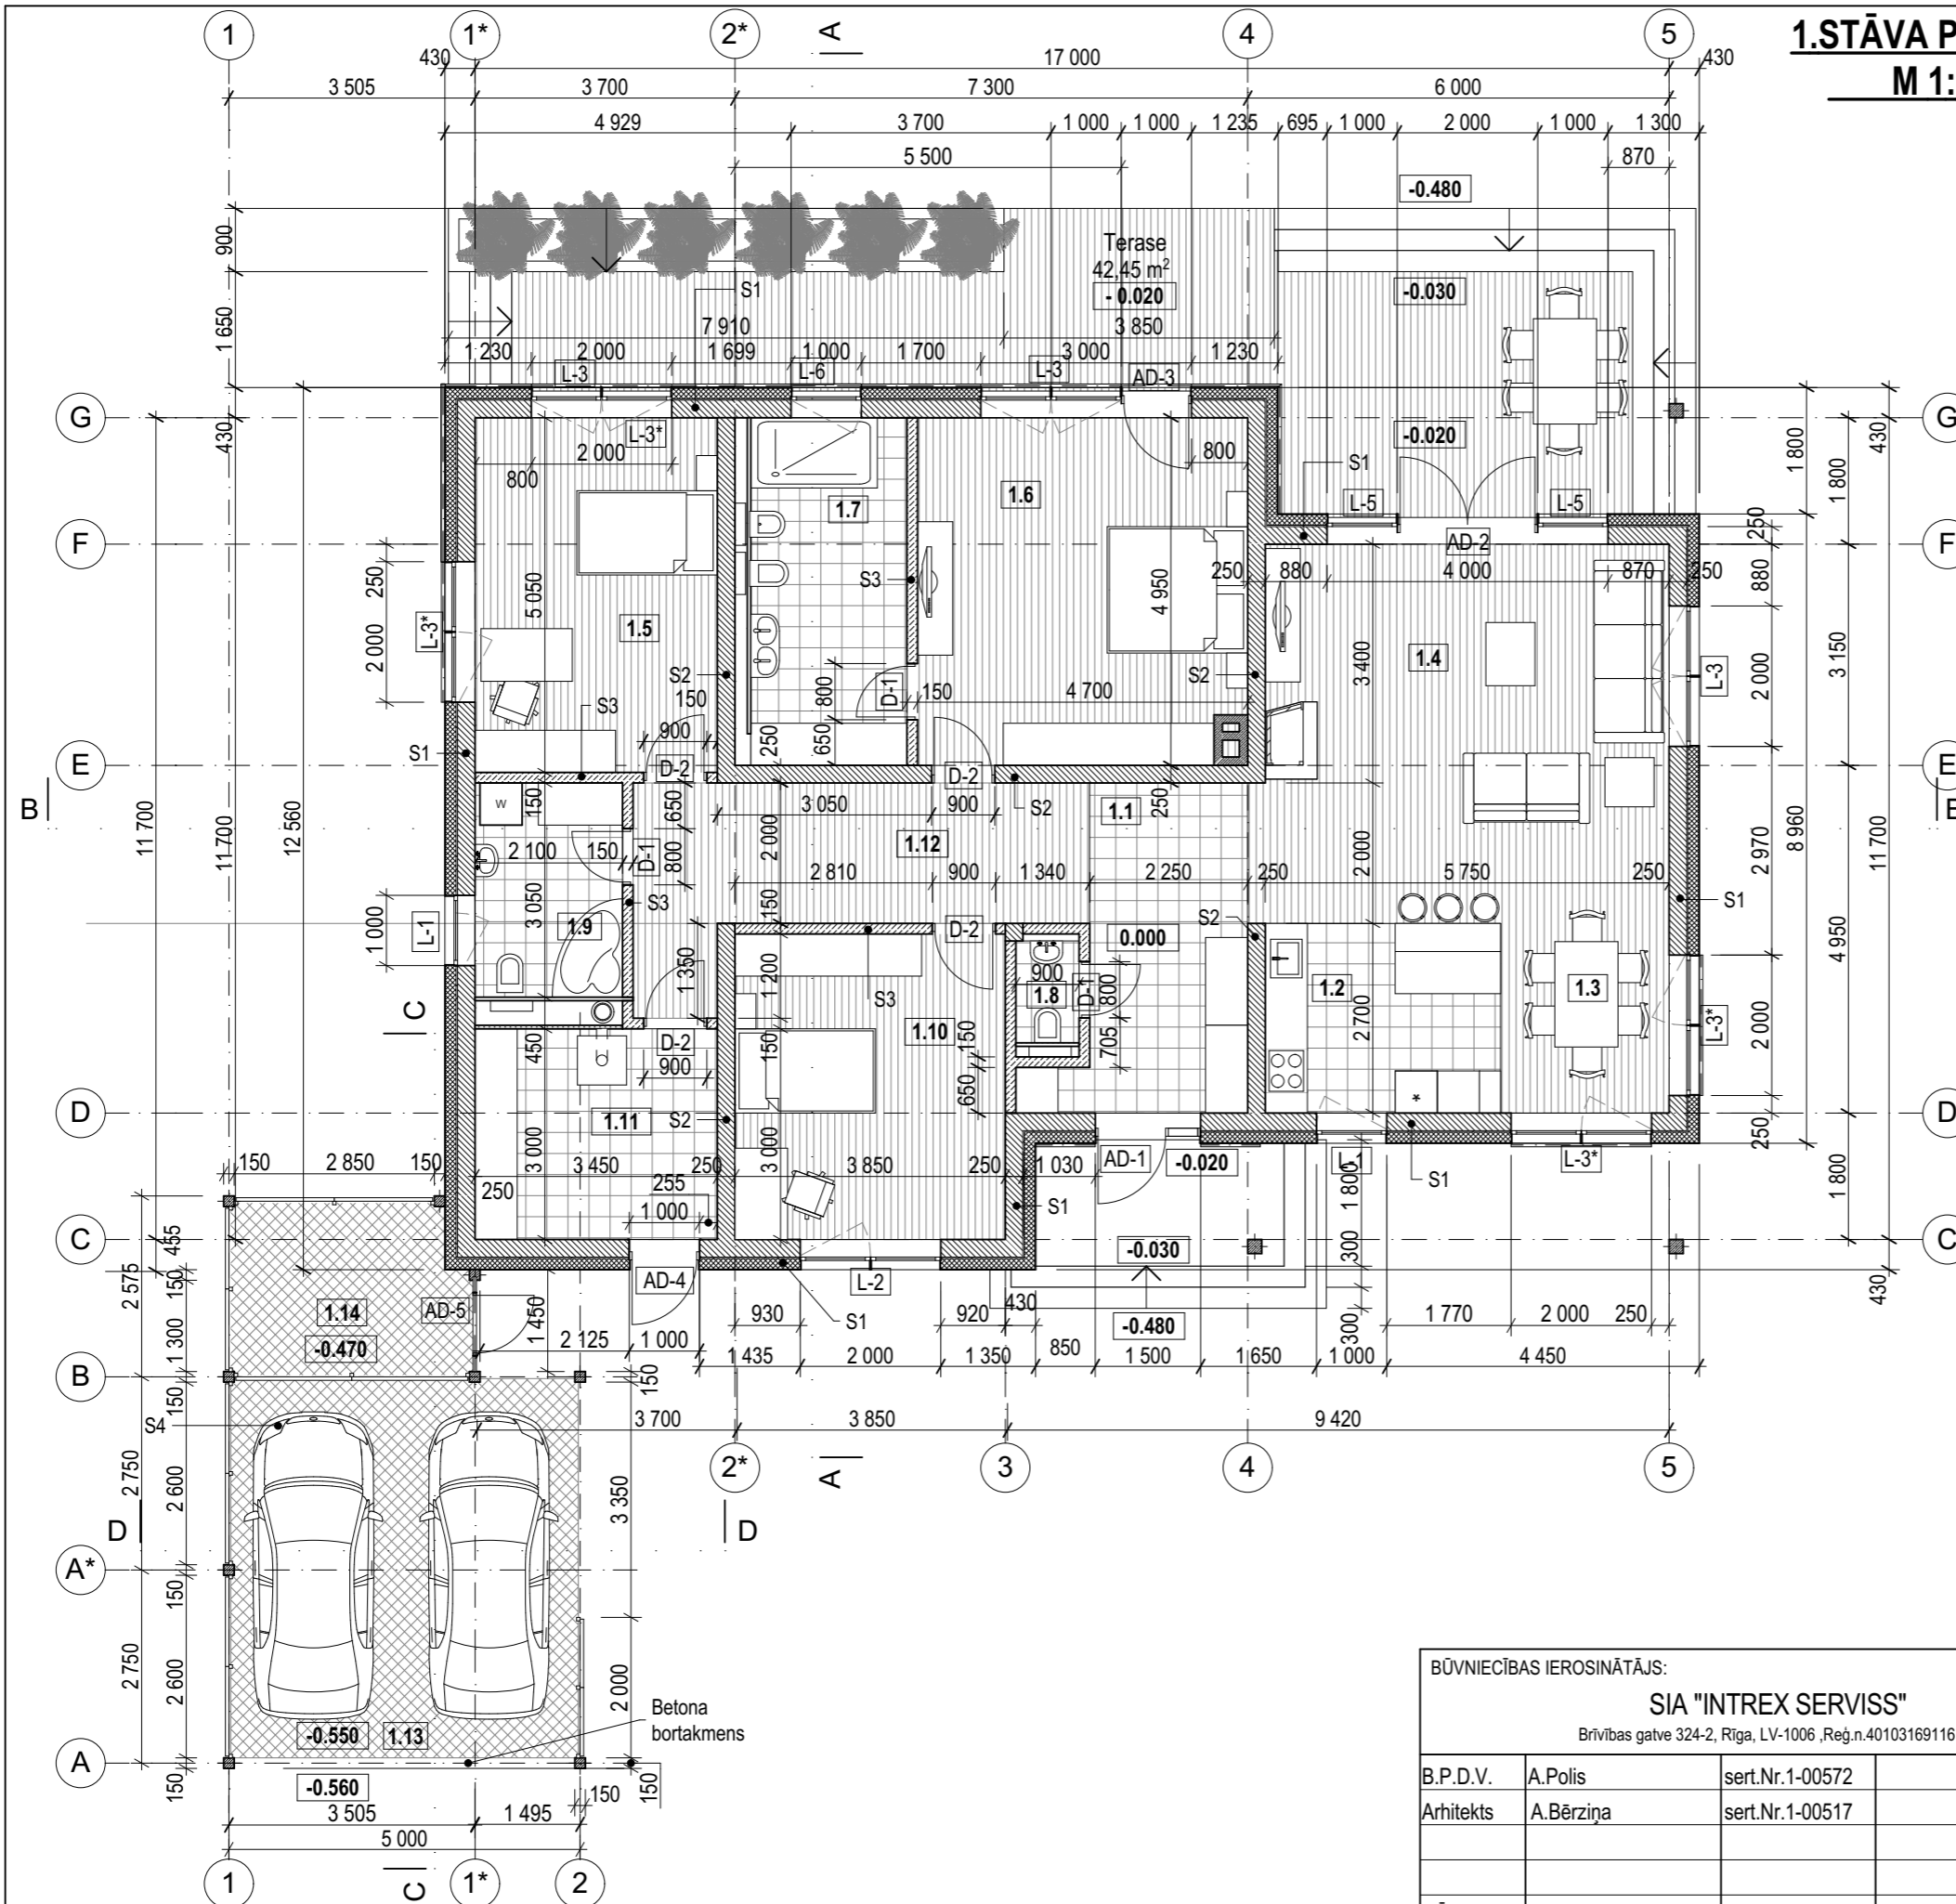

1. STĀVA TELPU EKSPLIKĀCIJA

Telpas Nr.	Telpas nosaukums	Platība	Grīdas tips
1.1	Halle	11,26 m²	G2
1.2	Virtuve	9,05 m²	G2
1.3	Ēdamzona	8,04 m²	G2
1.4	Viesistaba	29,99 m²	G4
1.5	Guļamistaba	17,42 m²	G4
1.6	Guļamistaba	23,27 m²	G4
1.7	Vannas istaba	11,01 m²	G3
1.8	Tualete	1,31 m²	G3
1.9	Vannas istaba	6,40 m²	G3
1.10	Guļamistaba	16,75 m²	G4
1.11	Palīgtelpa, katlu telpa	10,35 m²	G2
1.12	Gaitenis	14,62 m²	G2
1.13	Auto nojume	26,73 m²	G1
1.14	Palīgtelpa	8,12 m²	G1

KOPĀ: 194.32 m²

APZĪMĒJUMI:

- FIBO bloku siena, siltināta, apmesta, b = 410 mm
- FIBO bloku siena, b = 250 mm
- FIBO bloku starpsiena, b = 150 mm

BŪVNICĪBAS IEROSINĀTĀJS: SIA "INTREX SERVISS" Brīvības gatve 324-2, Rīga, LV-1006, Reģ.n.40103169116			DZĪVOJAMĀS ĒKAS JAUNBŪVE MĀRSILU IELA 107, BALTEZERS, GARKALNES NOV.			
B.P.D.V.	A.Polis	sert.Nr.1-00572	Mērogs 1:100	Stadija	Lapa	Lapu sk.
Arhitekts	A.Bērziņa	sert.Nr.1-00517		BP	AR-02	2/10
LĪGUMA Nr.			1.STĀVA PLĀNS			
DATUMS			08.03.2021.			
			ATBILDĪGAIS PROJEKTĒTĀJS: ARHSTADIJA Reģ.n.400003457772			