


LAUVAS 7

Lauvas iela 7, Rīga

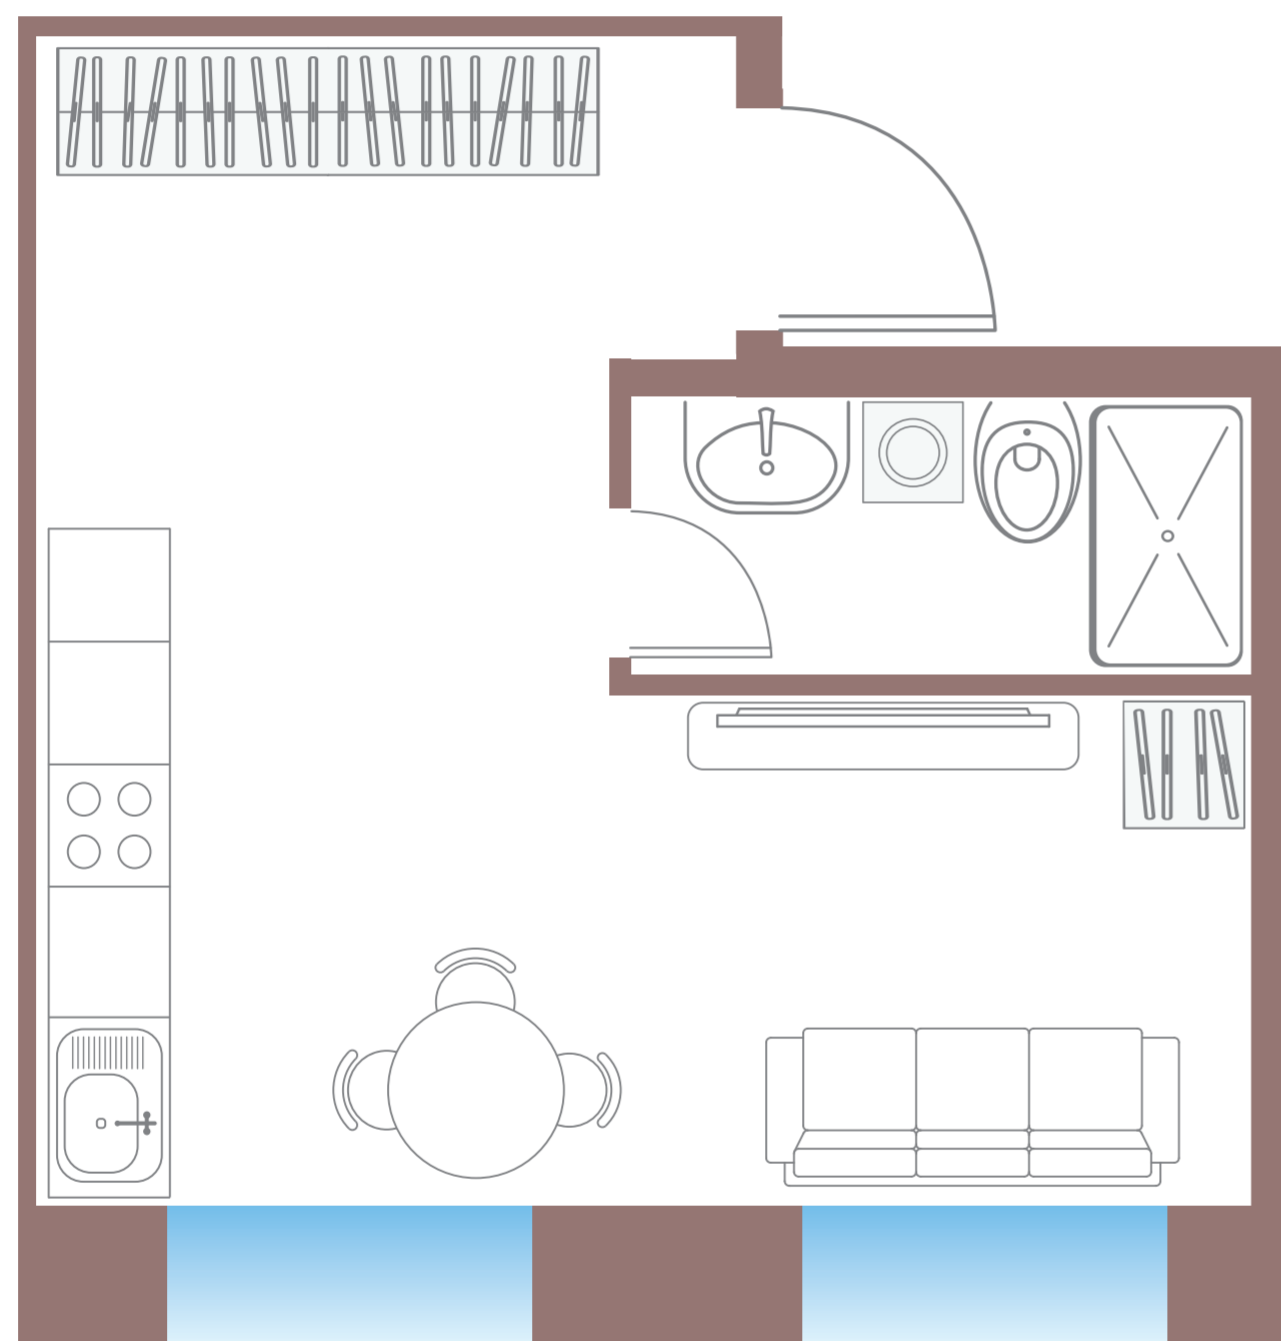

Dzīvoklis

#18

Stāvs


3

Dzīvokļa
platība

27.4 m²

Istabu
skaits

1

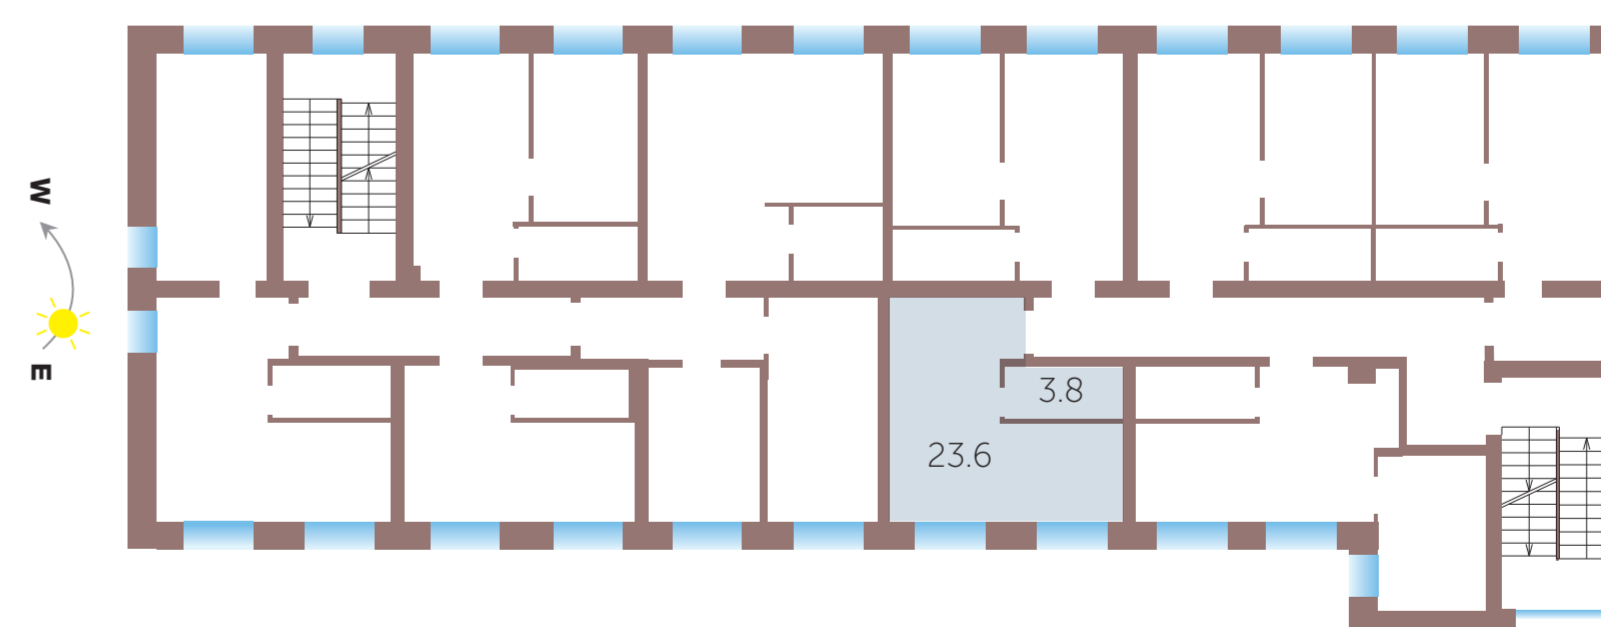

www.lauvas7.lv

26 07 57 87 / 25 93 45 69

Info@lauvas7.lv