


# LAUVAS 7

Lauvas iela 7, Rīga

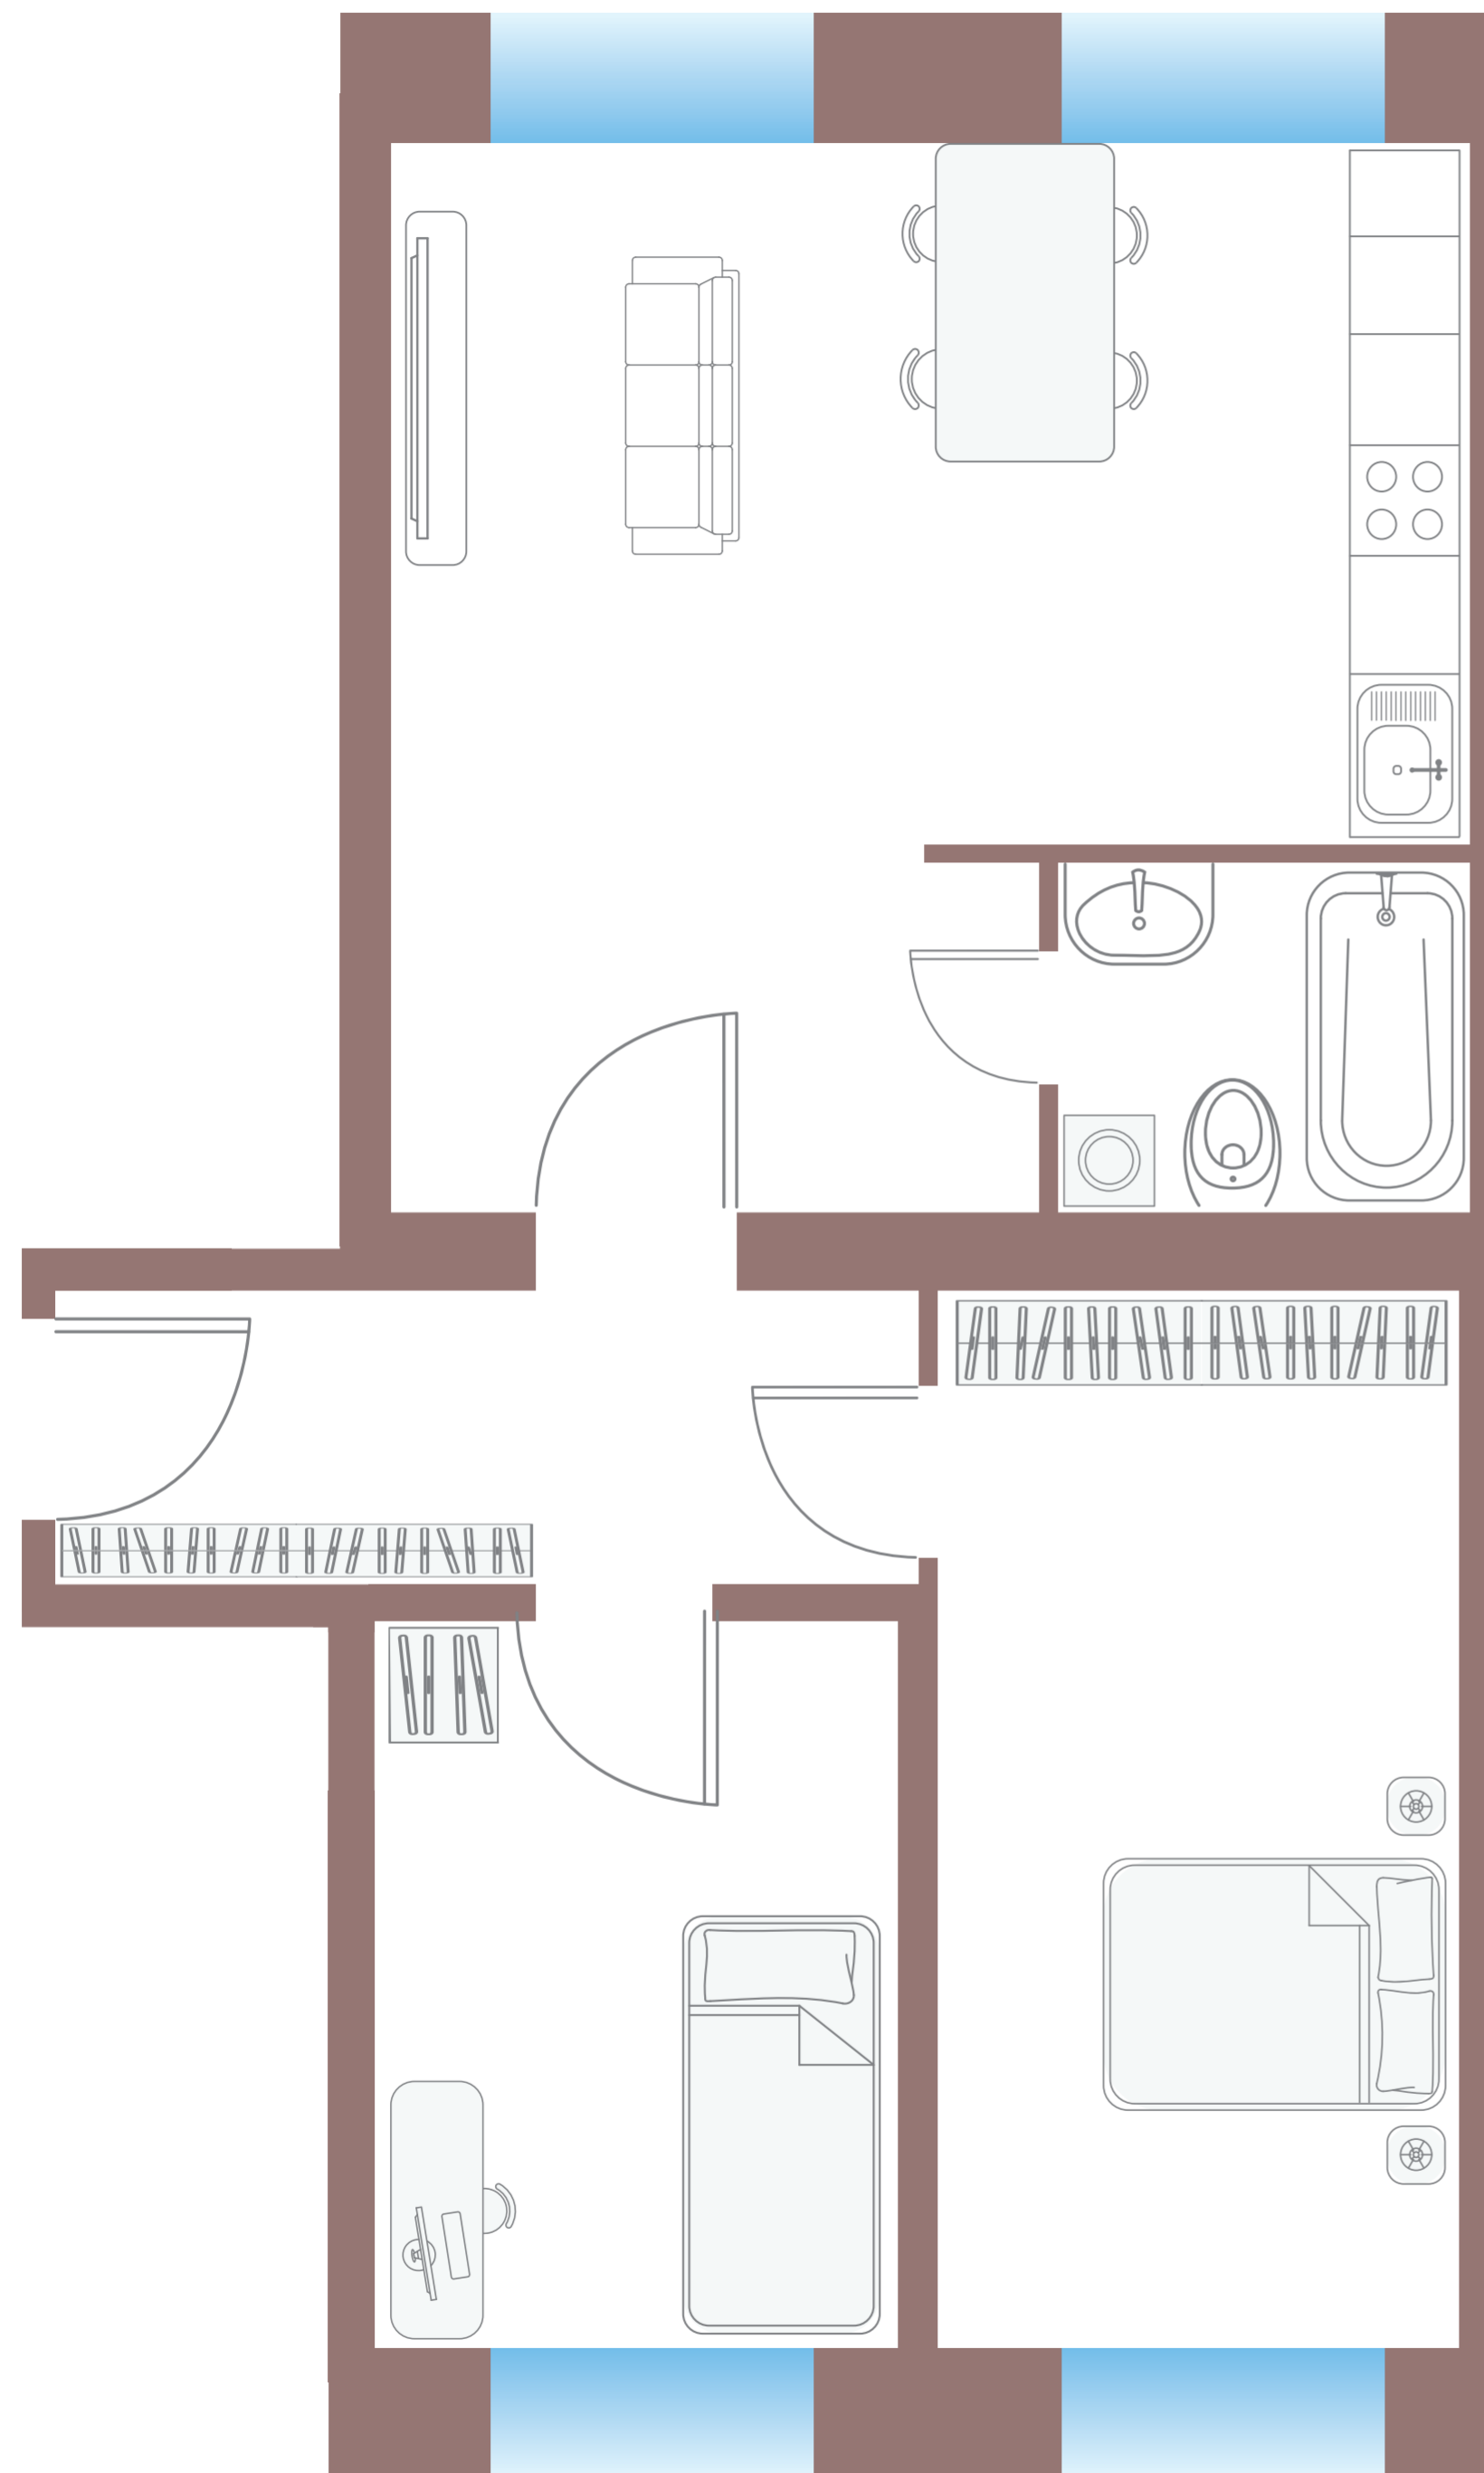

Dzīvoklis

**#35**

Stāvs


4

Dzīvokļa  
platība

64.4 m<sup>2</sup>

Istabu  
skaits

3

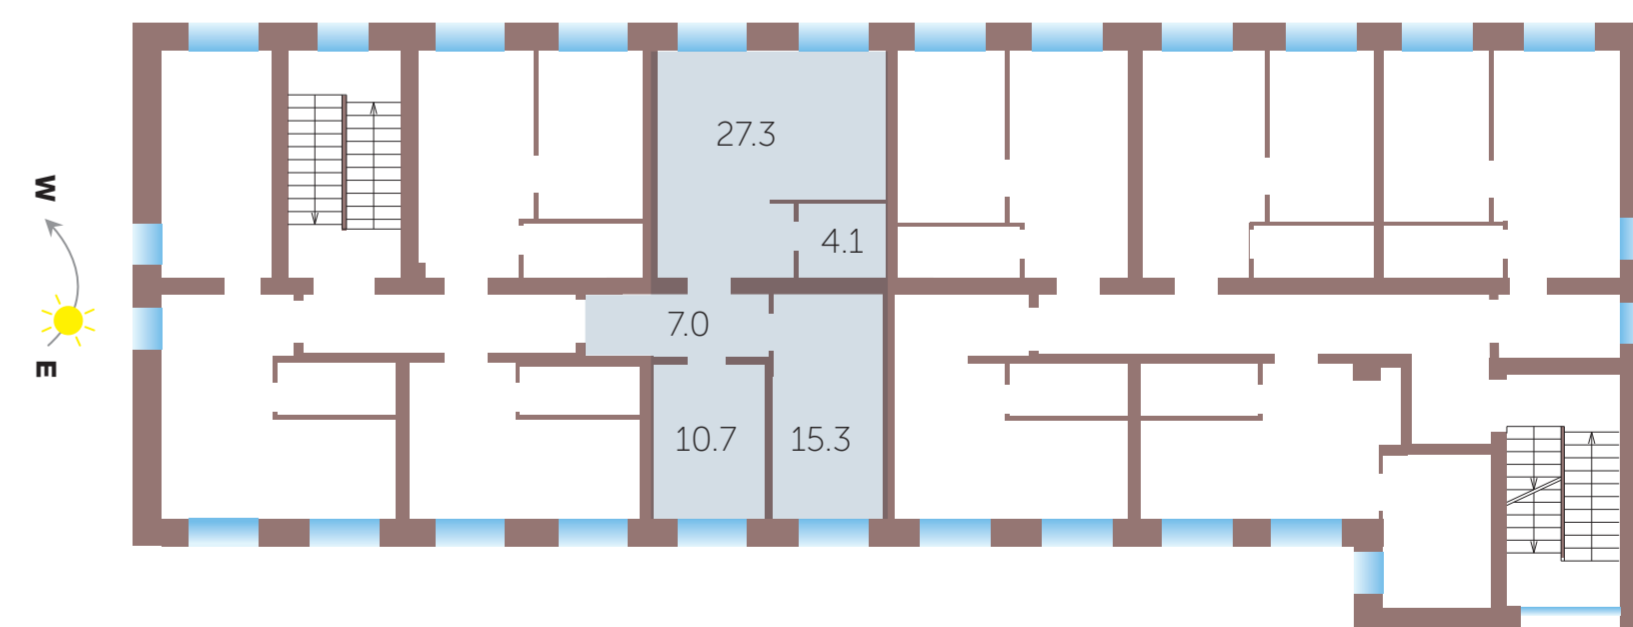

[www.lauvas7.lv](http://www.lauvas7.lv)

26 07 57 87 / 25 93 45 69

Info@lauvas7.lv