


4-1	GALVENĀ IEEJA	4.stāvs	4-5	4.stāvs	4-8	4.stāvs	4-11	4.stāvs	4-14	4.stāvs
4-2		4.stāvs	4-6	4.stāvs	4-9	VIRTUVE	4-12	4.stāvs	4-15	4.stāvs
4-3		4.stāvs	4-7	4.stāvs	4-10	4.stāvs	4-13	4.stāvs	4-16	SERVERA TELPA
4-4		4.stāvs								

4. STĀVA PLĀNS

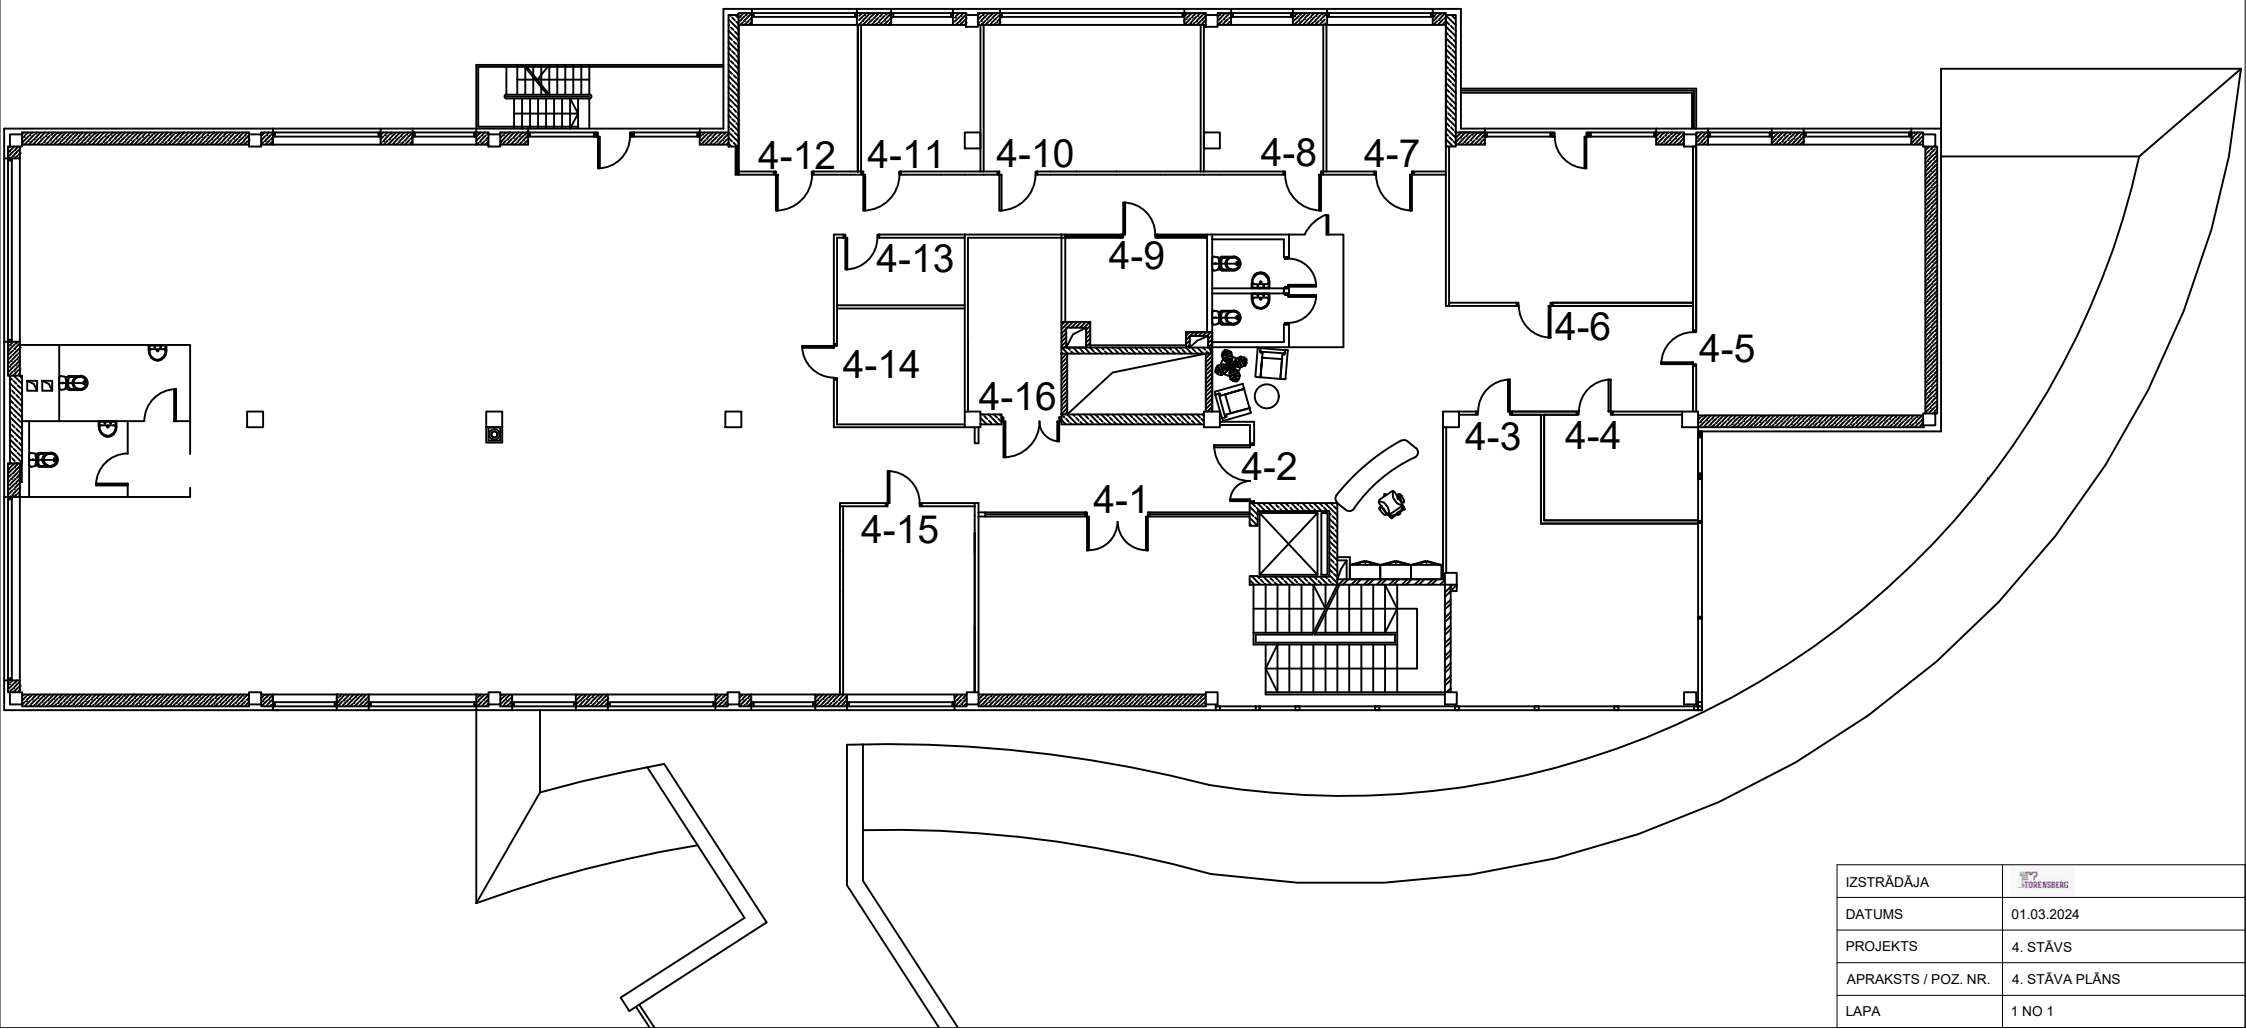

IZSTRĀDĀJA	SP2 STORNSBERG
DATUMS	01.03.2024
PROJEKTS	4. STĀVS
APRAKSTS / POZ. NR.	4. STĀVA PLĀNS
LAPA	1 NO 1