



11-04-777

LATVIJAS REPUBLIKA

Ogres rajona Ikšķiles novada
Ikšķiles lauku teritorija

Nekustamā īpašuma "Upes krastmalas"

kadastra Nr. 7494-002-0339

ZEMES ROBEŽU PLĀNS

Robežas noteiktas atbilstoši Ikšķiles novada domes 2007.gada 21.februāra sēdes lēmumam "Par zemes ierīcības-sadales projekta apstiprināšanu zemes īpašumiem" (sēdes prot.nr.2.,25.§), Ikšķiles novada domes 2007.gada 21.februāra sēdes lēmumam "Par adreses, īpašuma nosaukumu, apgrūtinājumu un lietošanas mērķu noteikšanu" (sēdes prot.nr.2,27.§.) un pievienotam zemes ierīcības projektam.

Plāns sastādīts pēc 2007.gada 15.marta robežu uzmērīšanas materiāliem mērogā 1:1000.

Zemes platība ir 1.08 ha.

VALSTS ZEMES DIENESTS
Lielrīgas reģionālā nodaļa

Ogres biroja vadītāja

Biruta Groza

Zemes vienības Nr.	Kopplatība ha	ZEMES LIETOŠANAS VEIDI											
		TĀJĀ SKAITĀ		Meži	Krūmāji	Purvi	Zem ūdeņiem	Zem zivju dīķiem	Zem ēkām un pagalmiem	Zem ceļiem	Pārējās zemes	Meliorēta lauksaimniecībā izmantojamā zeme	
Aramzeme	Augļu dārzi	Ganības	T.sk.										
108	0.21	—	—	0.21	—	0.62	—	0.17	—	—	—	0.08	0.21



ROBEŽPUNKTU KOORDINĀTAS

LKS-92 TM KOORDINĀTU SISTĒMĀ
mēroga koeficients 0.99961243

Nr.	X	Y
400*	304693.07	531794.54
360*	304693.86	531797.89
359*	304696.44	531808.81
358*	304700.51	531818.27
357*	304705.09	531841.62
356*	304707.19	531853.24
355*	304708.38	531863.36
431	304691.93	531869.07
432	304598.09	531901.64
433*	304593.60	531903.19
390*	304594.38	531892.55
389*	304595.07	531887.07
388*	304596.91	531881.92
387*	304599.78	531878.58
414	304594.56	531875.62
415	304595.39	531871.34
416	304595.21	531864.54
417	304591.19	531857.59
418	304547.58	531830.49
401	304558.10	531807.92

* - apvidū nenostiprināti robežpunkti
Zemes vienības kopplatība ir 1.08 ha

ZEMES GABALA
IZVIETOJUMA SHĒMA

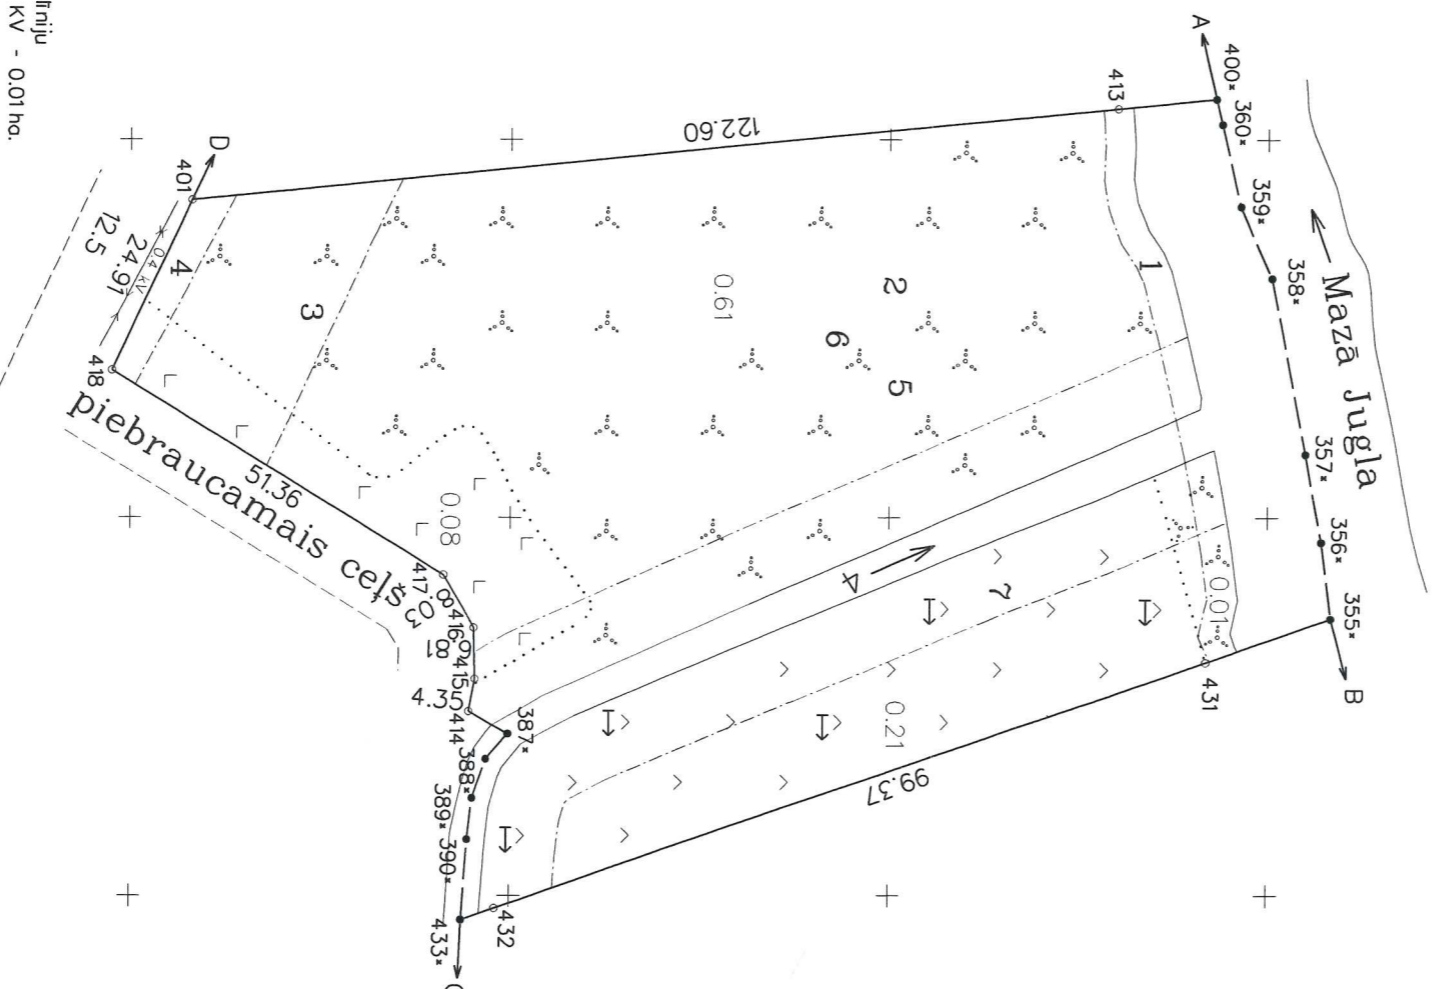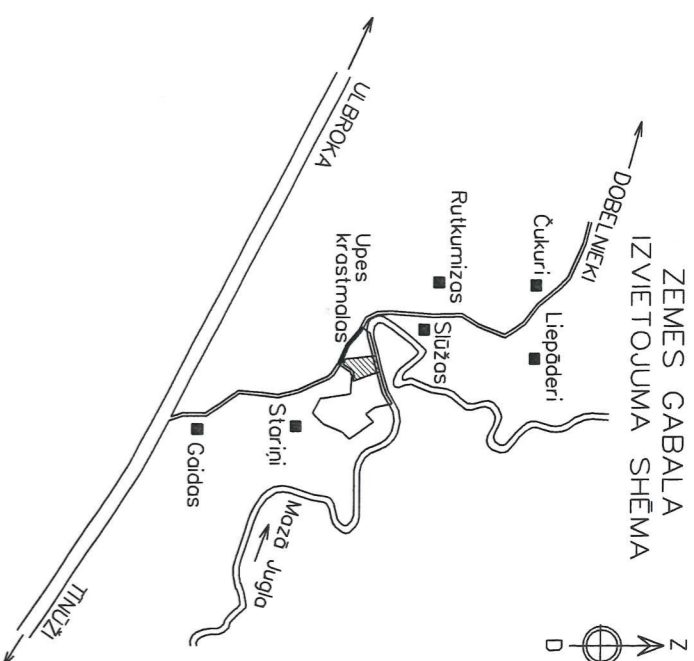

NEKUSTAMĀ IPĀŠUMA
OBJEKTA APGRŪTINĀJUMI:

TAUVAJAS JOSLAS

- 1.010502 - tauvas joslas teritorija gar upi - 0.03 ha.
- 2.01020101 - vairāk par 100 km garas ūdensteces dizsargjoslas teritorija lauku apvidos - 1.08 ha.
- 02030303 - dizsargjoslas teritorija gar valsts zemes un pašvaldību autoceļiem - 0.08 ha:
AZSARGJOSLAS GAR ELEKTRISKAJĒM TĪKĒJĒM
- 02050101 - dizsargjoslas teritorija gar elektrisko tīklu gaisvadu līniju ārpus pilsētām un ciemiem, kā arī pilsētu lauku teritorijās līdz 20 kV - 0.01 ha.
BIOSFERAS REZERVĀTA TERITORIJĀ
- 030302 - ainavu dizsardzības teritorija - 1.08 ha.
CITA VEIDA APGRŪTINĀJUMS
- 061002 - zemes apbrušos risks - 1.08 ha.
AZSARGJOSLAS AP MELIORĀCIJAS BŪVĒM UN IERICĒM
- 010402 - ierīkotas ūdenisnotekos dizsargjoslas teritorija - 0.26 ha.

ROBEŽDOJUMA ZEMES

- No A līdz B Zemes īpašums "Lauriņi"
- No B līdz C Zemes īpašums "Krastrmalas"
- No C līdz D Zemes īpašums "Krastrmalu ceļš"
- No D līdz A Zemes īpašums "Lejos krastrmalas"

kods	7494	002	0339
------	------	-----	------

Mērogs 1 : 1000



LATVIJAS VALSTS MĒRNIĒKS
Licences Nr.145

Ogri: Skailes iela nr.19A (tālrunis: 50357533, www.ladvalstsmernieks.lv)

Vadītājs: J.Šembels
Mērnīeks: S.Šimņikovs

22.03.2007
15.03.2007