

EKSPLIKĀCIJA

Zemes lietošanas veidi

Zemes vienības Nr.	Kopplatība, ha	Zemes lietošanas veidi													
		Lauks. izm. zemes	tai skaitā				Meži	Krūmāji	Purvi	Zem ūdeņiem	t.sk.		Zem ceļiem	Pārējās zemes	Meliorēta LIZ
			Aramzeme	Augļu dārzi	Plavas	Ganības					Zem zivju dīķiem	Zem ēkām un pagalmiem			
1	0.165	—	—	—	—	—	—	—	0.022	—	0.117	0.026	—	—	



ZEMES GABALA IZVIETOJUMA SHĒMA


ROBEŽPUNKTU KOORDINĀTAS LKS-92 TM

MĒROGA KOEFICIENTS 0.999602

Nr	X	Y
95*	276695.01	493700.92
94	276698.66	493707.22
93	276711.28	493728.94
92*	276713.75	493733.19
111*	276675.60	493755.35
110	276673.16	493751.16
109	276660.25	493728.93
108*	276656.85	493723.08
96*	276673.29	493713.53

PLATĪBA S=0.165ha

*- apvidū nenostiprināti punkti

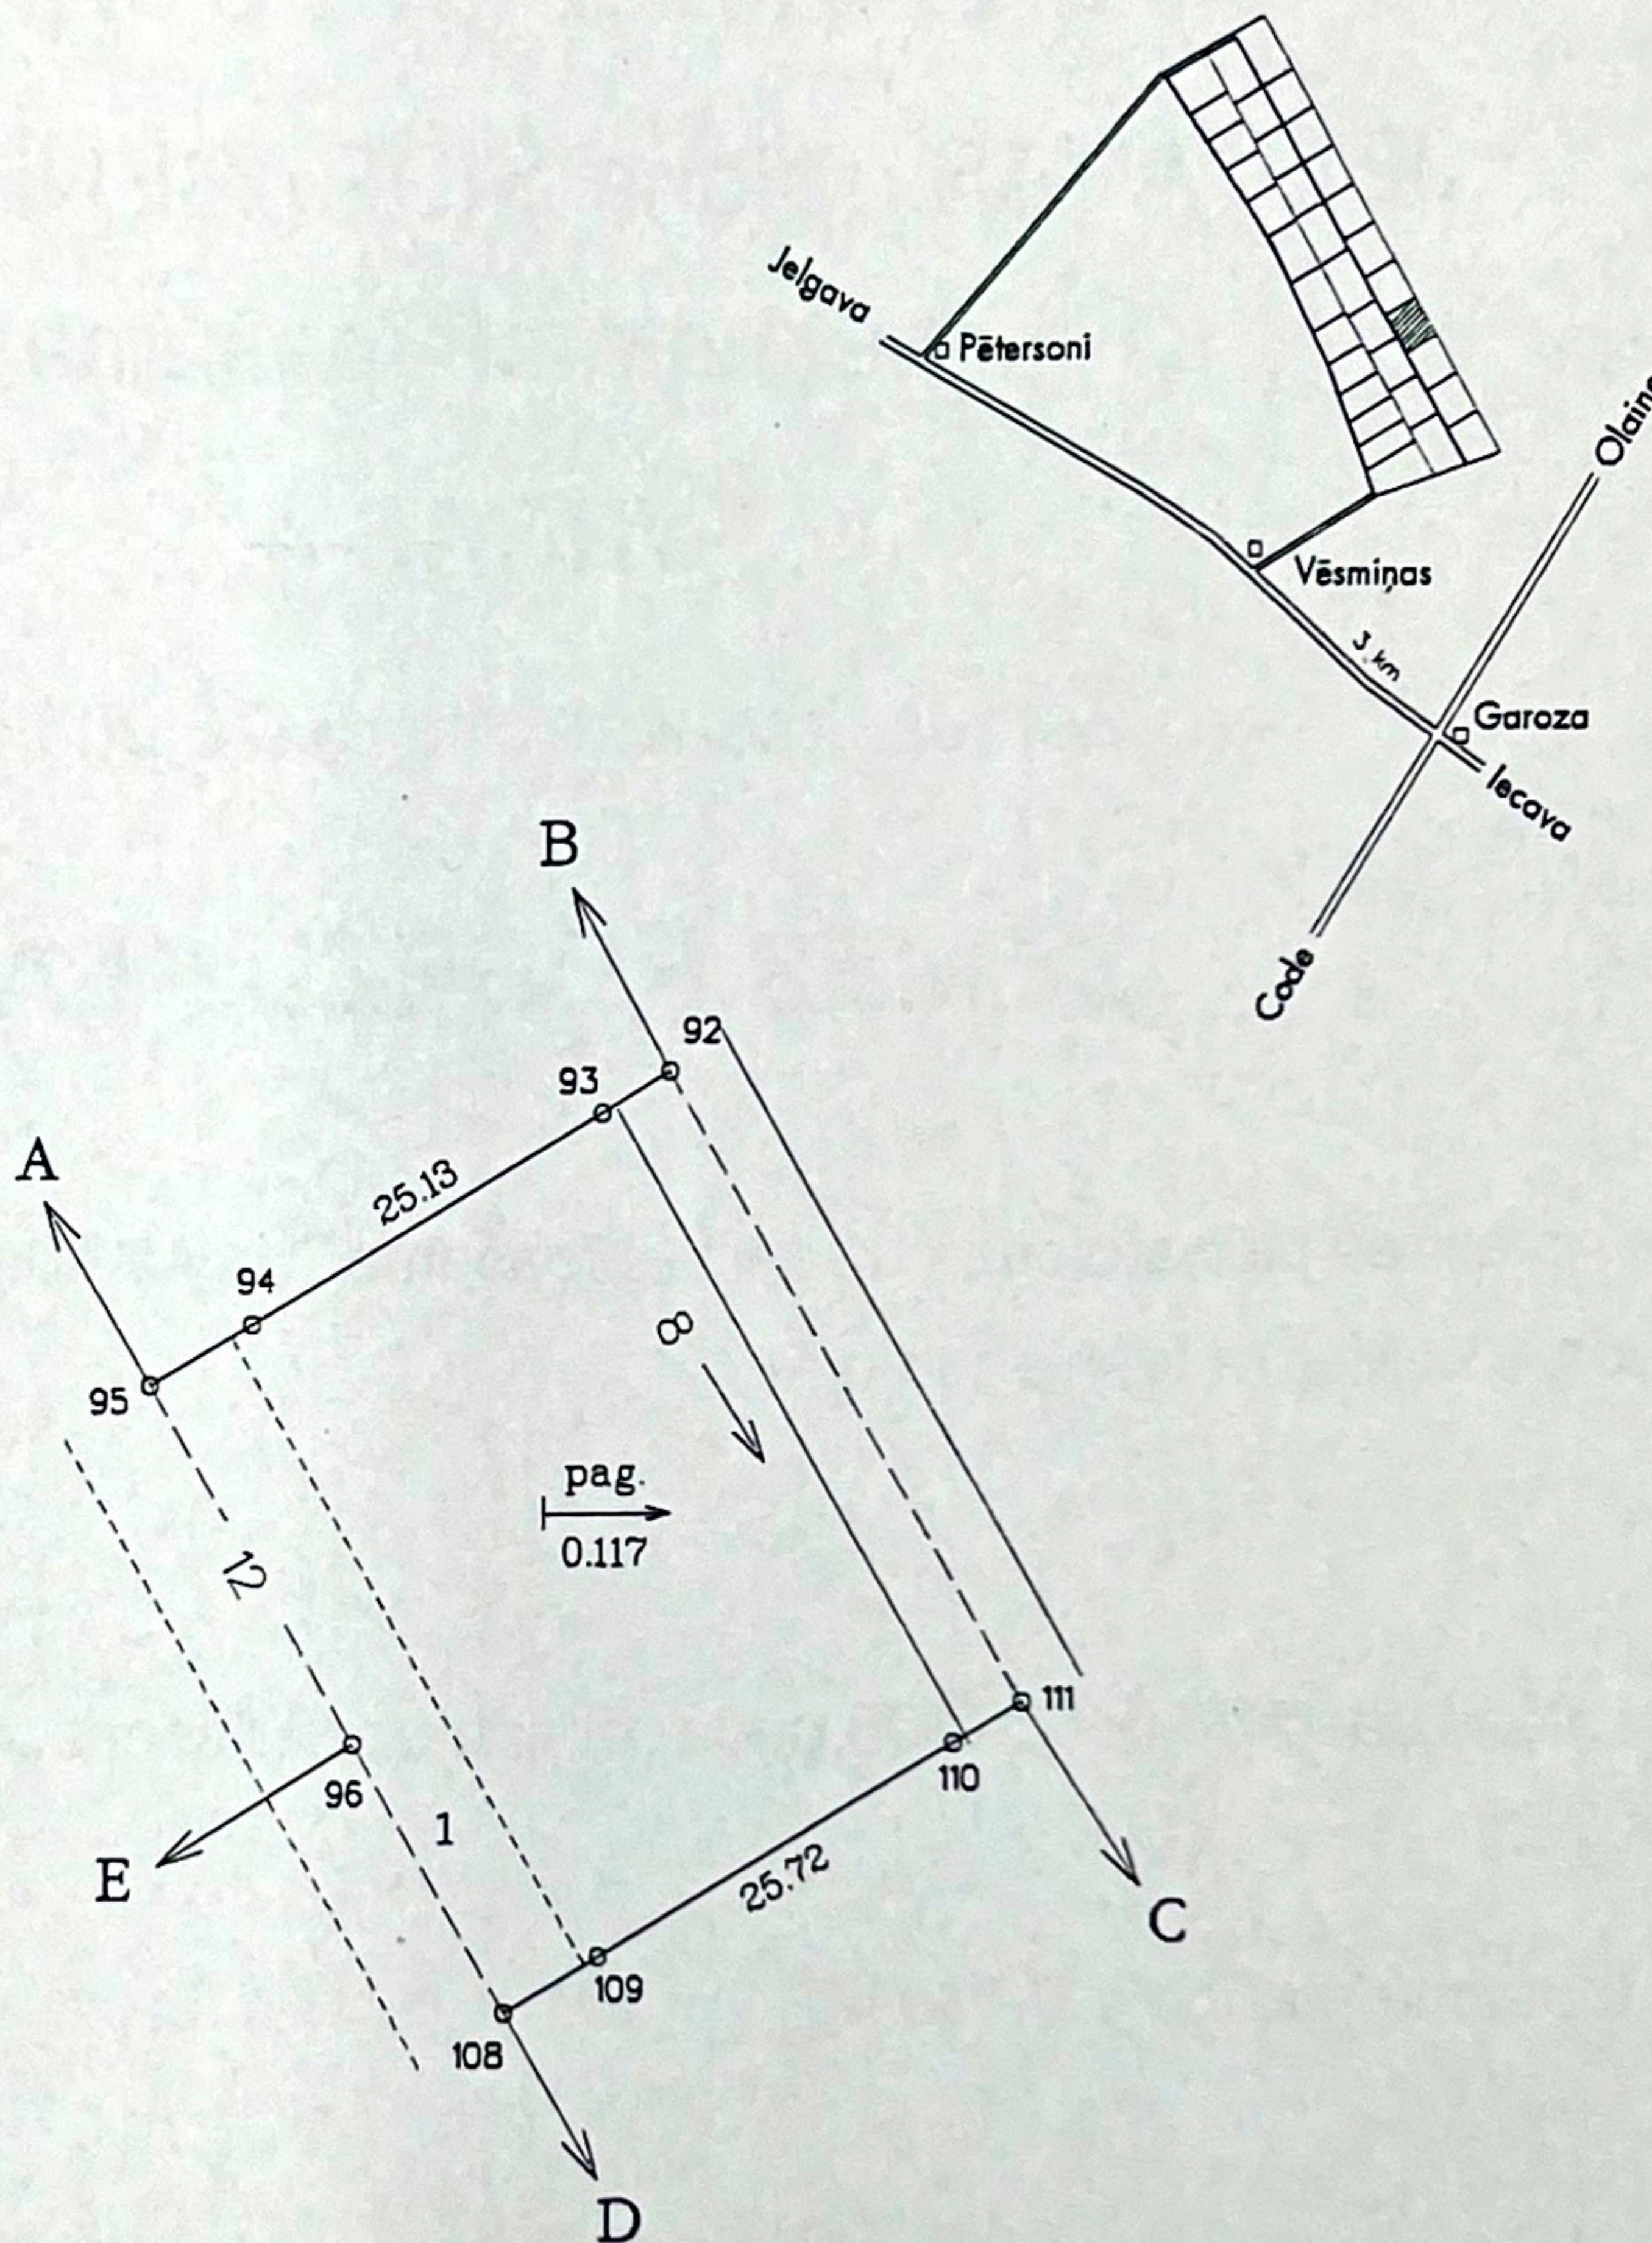

ROBEŽOJOŠĀS ZEMES

- no A līdz B zemes īpašums "Urgas 5"
- no B līdz C zemes īpašums "Valles"
- no C līdz D zemes īpašums "Urgas 3"
- no D līdz E zemes īpašums "Urgas 19"
- no E līdz A zemes īpašums "Urgas 18"

NEKUSTAMĀ ĪPAŠUMA LIETOŠANAS TIESĪBU APGRŪTINĀJUMI

1. 060901 - apgrūtinājums - koplietošanas ceļš - 0.026 ha

M 1 : 1000



SIA "LIVLAND" Jelgavas mērniecības birojs

Biroja vadītājs		Z. Veitners	18.10.2005.
Mērniece		M. Pormals	18.10.2005.
Zīmētājs		D. Linga - Bērziņa	18.10.2005.